


PIANTA PIANO SECONDO - CORPO A - NUCLEO 2A - 16 P.L.

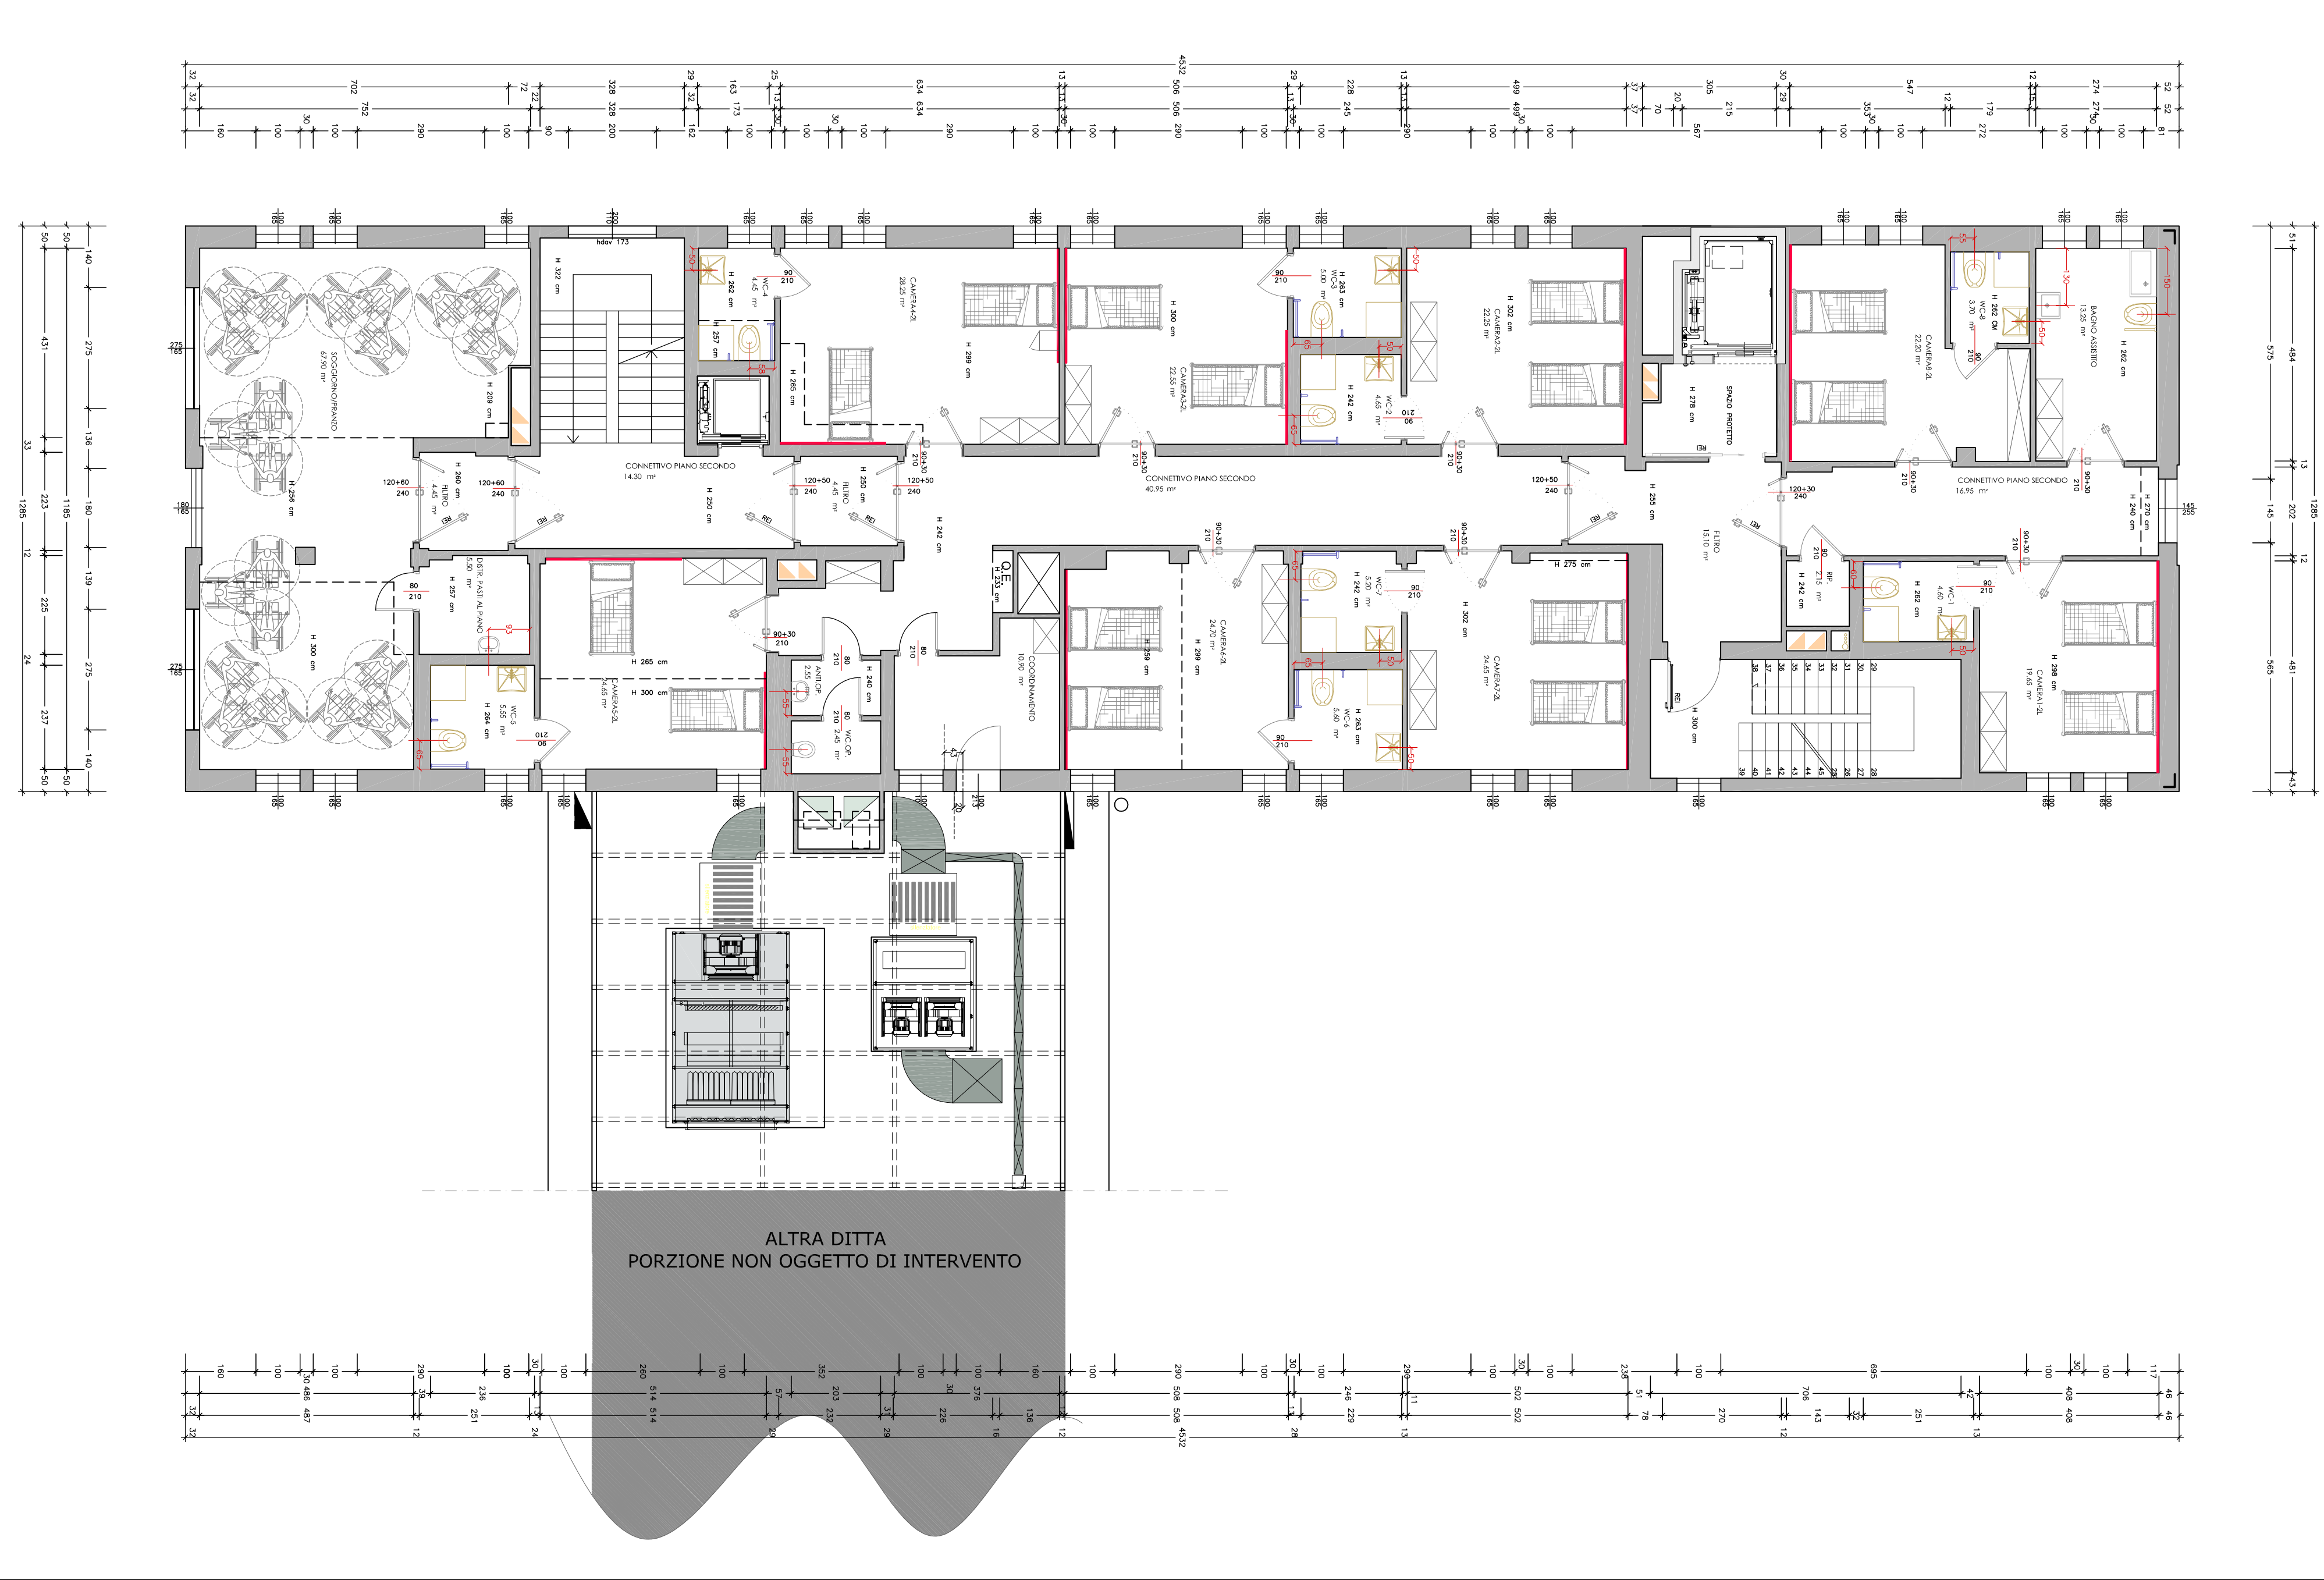

DATI METRICI LOCALI PIANO SECONDO			
DESTINAZIONE	SUP.MQ	SUP. FIN. MIN.	SUP. FIN. EFF.
ANTI.OP.	2.55		---
BAGNO ASSISTITO	13.25		3.30
CAMERA1-2L	19.65	2.46	3.30
CAMERA2-2L	22.25	2.78	3.30
CAMERA3-2L	22.55	2.82	3.30
CAMERA4-2L	28.25	3.53	4.95
CAMERA5-2L	24.65	3.08	3.30
CAMERA6-2L	24.70	3.09	3.30
CAMERA7-2L	24.65	3.08	3.30
CAMERA8-2L	22.20	2.78	3.30
CONNETTIVO PIANO SECONDO	40.95		---
CONNETTIVO PIANO SECONDO	16.95		3.70
CONNETTIVO PIANO SECONDO	14.30		2.20
COORDINAMENTO	10.90	1.36	3.13
DISR. PASTI AL PIANO	5.50		---
FILTRO	15.10		---
2 X FILTRO	4.45		---
RIP.	2.15		---
SOGGIORNO/PRANZO	67.90	8.49	20.30
WC.OP.	2.45		---
WC-1	4.60		---
WC-2	4.65		---
WC-3	5.00		1.65
WC-4	4.45		1.65
WC-5	5.55		1.65
WC-6	5.60		1.65
WC-7	5.20		---
WC-8	3.70		---

REGIONE VENETO

PROVINCIA DI VENEZIA

COMUNE di CAVALLINO TREPONTI

REALIZZAZIONE DI UN CENTRO SERVIZI POLIFUNZIONALE
PER PERSONE ANZIANE NON AUTOSUFFICIENTI
PER COMPLESSIVI 50 POSTI LETTO

al sensi dell'art. 7 della Legge regionale n. 22 del 16.08.2002

RISTRUTTURAZIONE ED AMPLIAMENTO
FABBRICATO ESISTENTE

vedi di approvazione:

HERACLIA s.r.l. Via Battine San Marco 6
Cavallino Treponti (VE)

disegno: PIANTA PIANO SECONDO

data: LUGLIO 2014

scala: 1:100

file: T6.3-RE-rev.2

torader n. 6.3

NATALE GATTI
INGEGNERE

Studio Ingegneria Civile - Via Roma, 123 - 31013 Codognè (TV) - Tel. +39 0428 795972 Fax 796726 - Email: info@studio-cg.com
Ced. Fisc. G.T.T. N.T.L. 64E26 C818K - P. I.A IVA 02467100265 - Ombre Ingegneri della Provincia di Treviso Sez. A n. 1509

VARIANTE N°1