


PIANTA PIANO TERZO - CORPO A - NUCLEO 3A-18 P.L.

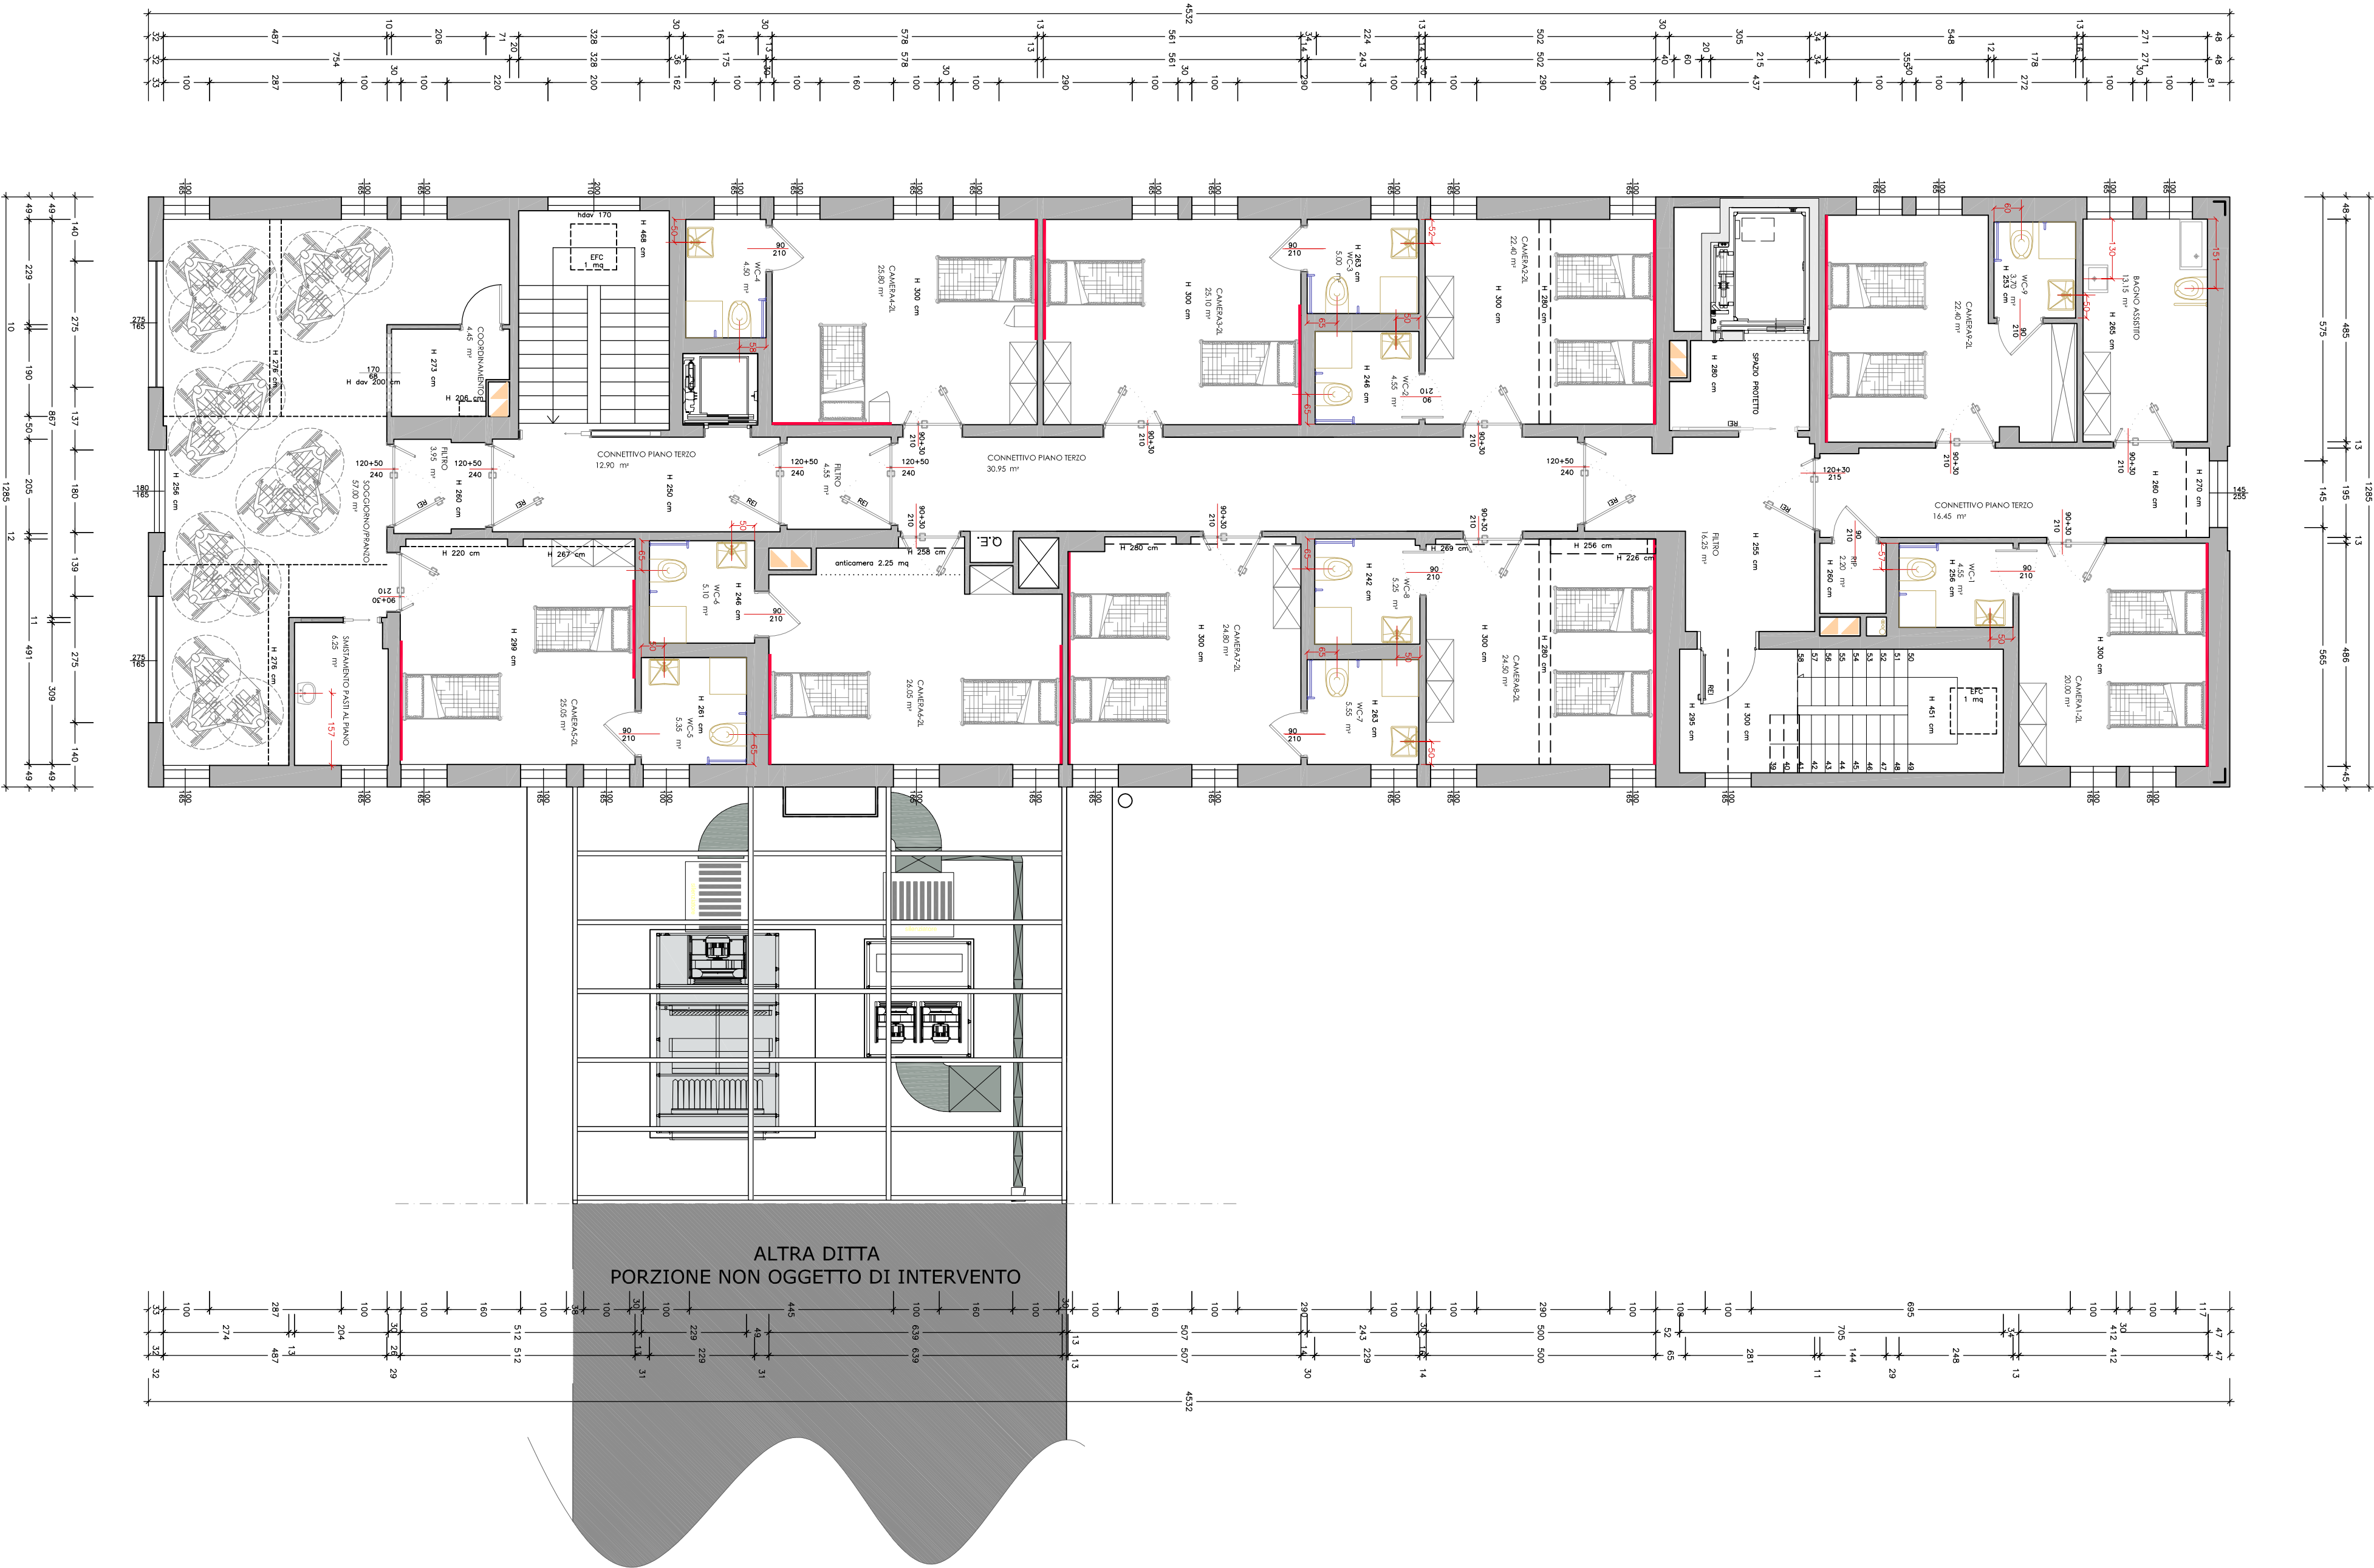

DATI METRICI LOCALI PIANO TERZO				
DESTINAZIONE	SUP.MQ	SUP. FIN. MIN.	SUP. FIN. EFF.	
BAGNO ASSISTITO	13.15	---	3.30	
CAMERA1-2L	20.00	2.50	3.30	
CAMERA2-2L	22.40	2.80	3.30	
CAMERA3-2L	25.10	3.14	3.30	
CAMERA4-2L	25.80	3.23	4.95	
CAMERA5-2L	25.05	3.13	4.95	
CAMERA6-2L	26.05	3.26	3.30	
CAMERA7-2L	24.80	3.10	3.30	
CAMERA8-2L	24.50	3.06	3.30	
CAMERA9-2L	22.40	2.80	3.30	
CONNETTIVO PIANO TERZO	12.90	---	---	
CONNETTIVO PIANO TERZO	30.95	---	---	
CONNETTIVO PIANO TERZO	16.45	---	3.70	
COORDINAMENTO	4.45	0.56	1.15 da sogg.	
FILTRO	16.25	---	---	
FILTRO	4.55	---	---	
FILTRO	3.95	---	---	
RIP.	2.20	---	---	
SMISTAMENTO PASTI AL PIANO SOGGIORNO/PRANZO	6.25	0.78	1.65	
WC-1	57.00	7.13	18.65	
WC-2	4.55	---	---	
WC-3	5.00	---	1.65	
WC-4	4.50	---	1.65	
WC-5	5.35	---	1.00	
WC-6	5.10	---	---	
WC-7	5.55	---	1.65	
WC-8	5.25	---	---	
WC-9	3.70	---	---	

REGIONE VENETO

PROVINCIA di VENEZIA

COMUNE di CAVALLINO TREPONTI

REALIZZAZIONE DI UN CENTRO SERVIZI POLIFUNZIONALE PER PERSONE ANZIANE NON AUTOSUFFICIENTI PER COMPLESSIVI 50 POSTI LETTO

al sensi dell'art. 7 della Legge regionale n. 22 del 16.08.2002

RISTRUTTURAZIONE ED AMPLIAMENTO FABBRICATO ESISTENTE

vedi di approvazione:

committente: HERACLIA s.r.l. Via Battine San Marco 6 Cavallino Treponti (VE)

disegno: Pianta Piano Terzo

data: 1.100

scala: 1:100

file: T6-4-RE-rev.2

border n. 6.4

NATALE GATTI INGEGNERE

STUDIO INGEGNERIA CIVILE - VIA ROMA, 123 - 31015 COPPONE (TV) - TEL. +39 0428 795972 FAX 796726 - EMAIL: info@studio-cwi.com CDD: Pieg. GTT NTL 64E26 C818K - P 1A IVA 02467100265 - OMBRE INGEGNERI DELLA PROVINCIA DI TREVISO SEZ. A N. 1509

VARIANTE N°1