

Agenzia delle Entrate
CATASTO FABBRICATI
 Ufficio Provinciale di
 Venezia

Dichiarazione protocollo n. _____ del _____
 Planimetria di u.i.u. in Comune di Cavallino-treporti
 Via Di Lio Piccolo oiv. 7

Identificativi Catastali: Sezione: Foglio: 2 Particella: 732 Subalterno:	Compilata da: Ballarin Renzo Iscritto all'albo: Architetti Prov. Venezia N. 2111
--------------------------------------------------------------------------------------	----------------------------------------------------------------------------------------------


Scheda n. 1 Scala 1:200

ORDINE DEGLI ARCHITETTI
 PIANIFICATORI PAESAGGISTI E CONSERVATORI
 DELLA PROVINCIA DI VENEZIA

SEZIONE A ARCHETTO

RENZO BALLARIN
 N° 2111


Renzo Ballarin

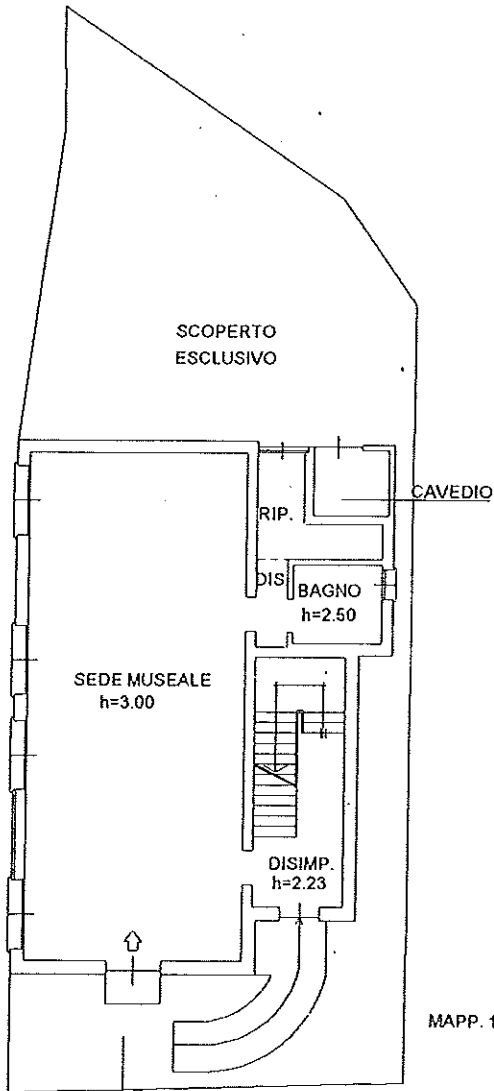

MAPP. 128

MAPP. 424

PIANTA PIANO TERRA

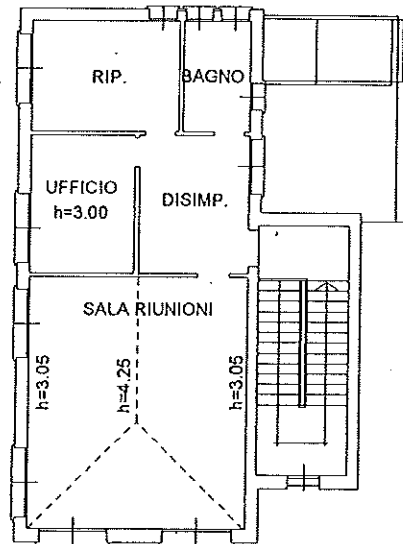

PIANTA PIANO PRIMO

