


PIANTA PIANO PRIMO - CORPO A - NUCLEO 1A - 16 P.L.

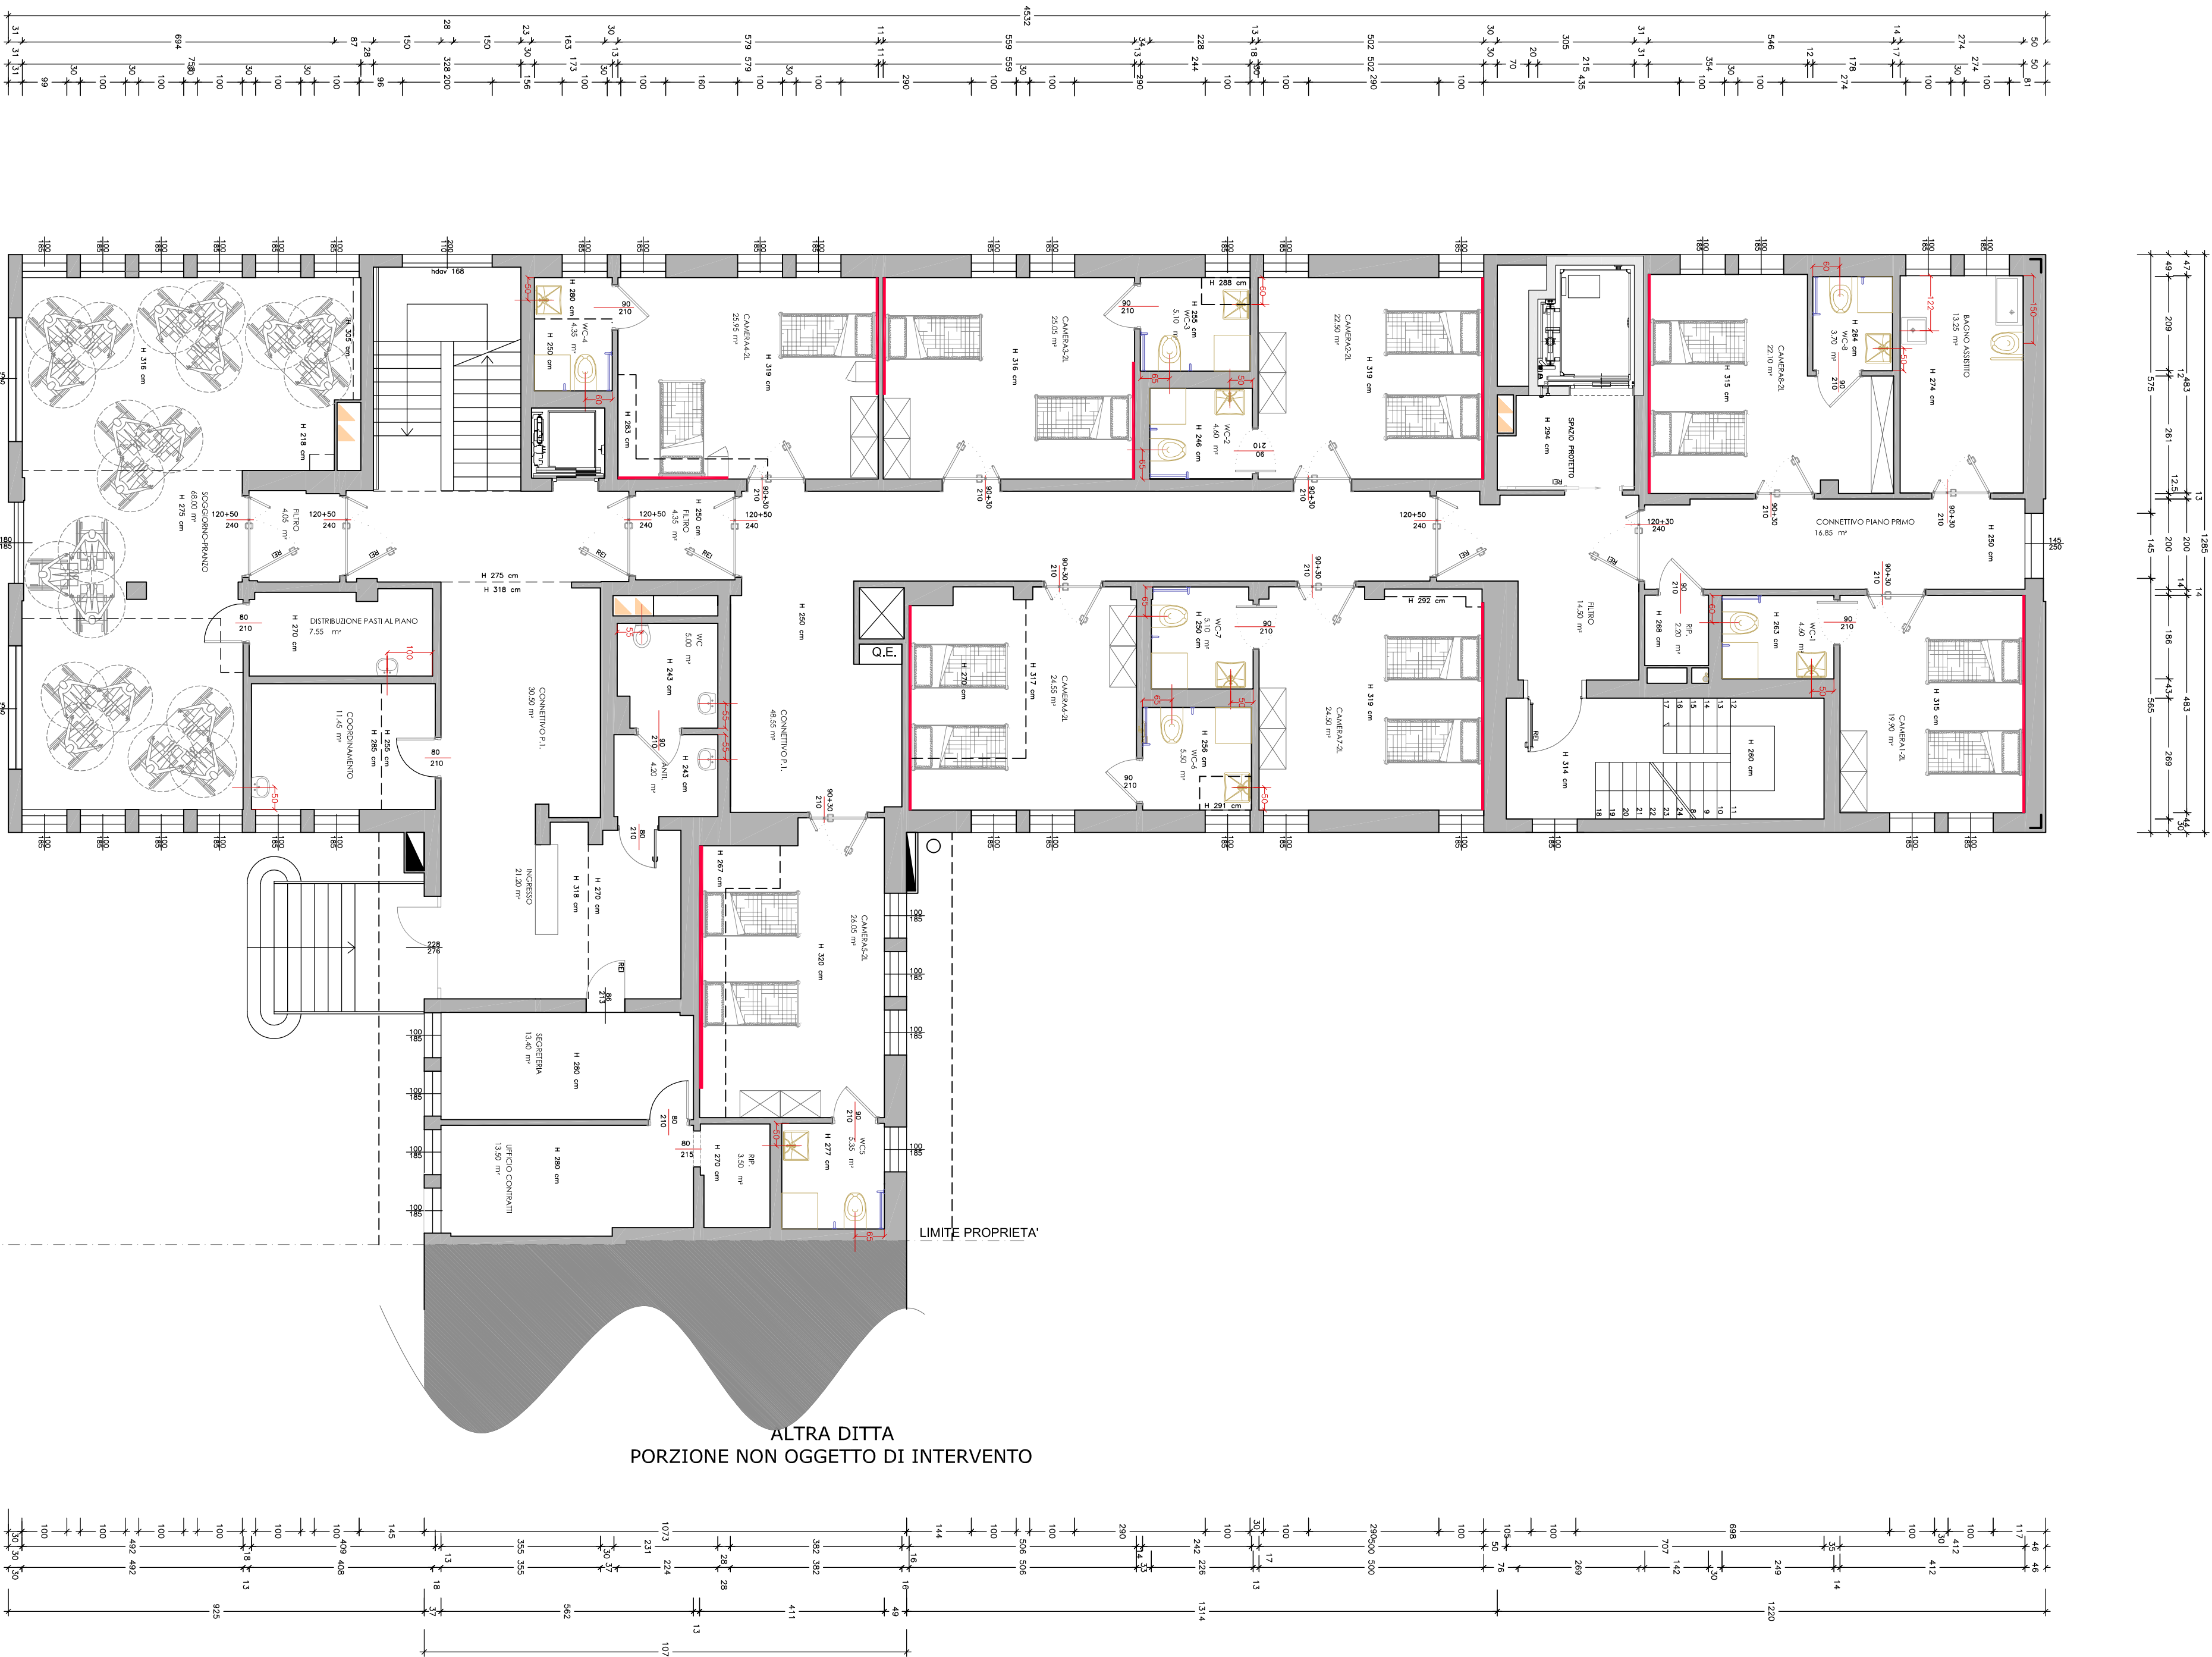

DATI METRICI LOCALI PIANO PRIMO			
DESTINAZIONE	SUP. MQ	SUP. FIN. MIN.	SUP. FIN. EFF.
ANTI.	4.20	---	---
BAGNO ASSISTITO	13.25	---	3.70
CAMERA1-2L	19.90	2.49	3.70
CAMERA2-2L	22.50	2.81	3.70
CAMERA3-2L	25.05	3.13	3.70
CAMERA4-2L	25.95	3.24	5.55
CAMERA5-2L	26.05	3.26	5.55
CAMERA6-2L	24.55	3.07	3.70
CAMERA7-2L	24.50	3.06	3.70
CAMERA8-2L	22.10	2.76	3.70
CONNETTIVO P.I.	30.50	---	2.20
CONNETTIVO P.I.	48.55	---	---
COORDINAMENTO	16.85	---	3.63
CONNETTIVO PIANO PRIMO	11.45	1.43	3.70
DISTRIBUZIONE PASTI AL PIANO	7.55	---	---
FILTRO	14.50	---	---
FILTRO	4.35	---	---
FILTRO	4.05	---	---
INGRESSO	21.20	---	6.29
RI.P.	3.50	---	---
RI.P.	2.20	---	---
SOGGIORNO-PRANZO	68.00	8.50	32.01
UFFICIO CONTRATTI	13.50	1.69	3.70
SEGRETERIA	13.40	1.68	3.70
WC	5.00	---	---
WC-1	4.60	---	---
WC-2	4.60	---	---
WC-3	5.10	---	1.85
WC-4	4.35	---	1.85
WC5	5.35	---	1.85
WC-6	5.50	---	1.85
WC-7	5.10	---	---
WC-8	3.70	---	---

REGIONE VENETO

COMUNE DI CAVALLINO TREPONTI

PROVINCIA DI VENEZIA

REALIZZAZIONE DI UN CENTRO SERVIZI POLIFUNZIONALE
PER PERSONE ANZIANE NON AUTOSUFFICIENTI
PER COMPLESSIVI 50 POSTI LETTO

al sensi dell'art. 7 della Legge regionale n. 22 del 16.08.2002

RISTRUTTURAZIONE ED AMPLIAMENTO
FABBRICATO ESISTENTE

vedi di approvazione:

COMITENTE: HERACLIA s.r.l. Via Battine San Marco 6
Cavallino Treponti (VE)

disegno: PIANTA PIANO PRIMO

data: LUGLIO 2014

scala: 1:100

file: T6.2-RE-rev.2

versione: 6.2

NATALE GATTI

INGEGNERE

VARIANTE N°1