



PIANTA PIANO TERRA
scala 1:250

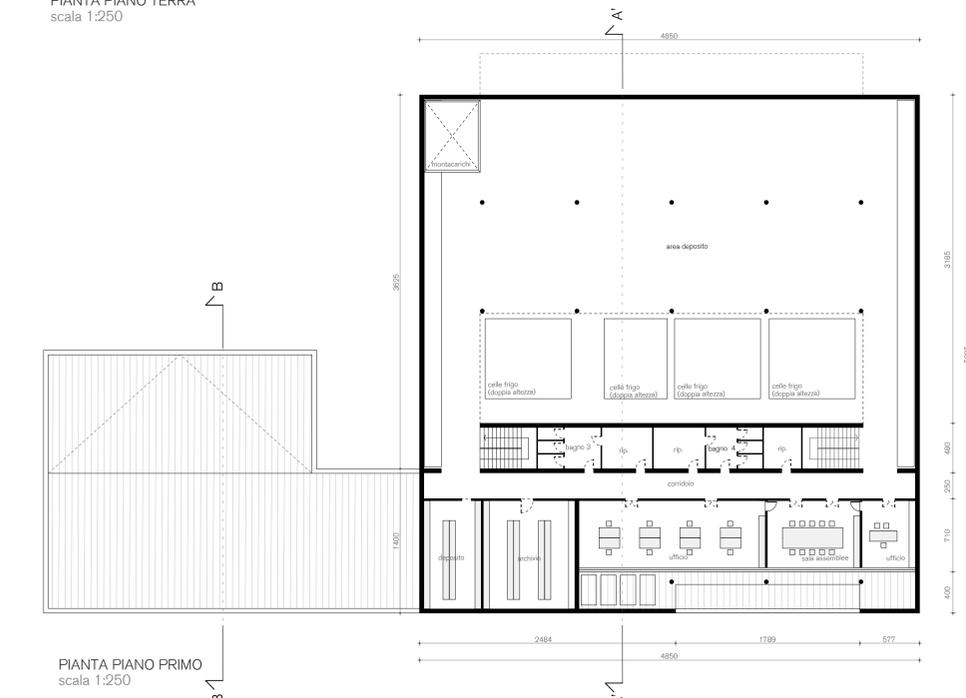

PIANTA PIANO PRIMO
scala 1:250


N.B. Il presente progetto ha carattere di verifica dei parametri urbanistici definiti nell'accordo pubblico-privato e non sarà vincolante per la stesura del progetto definitivo in fase di PdC.

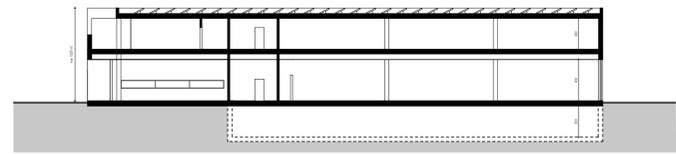

SEZIONE A-A'
scala 1:250



SEZIONE B-B'
scala 1:250

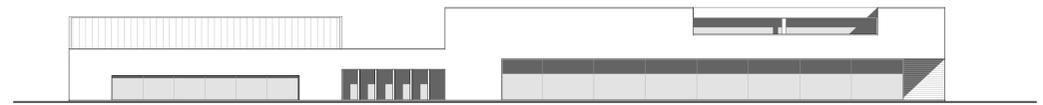


PROSPETTO SUD
scala 1:250



PROSPETTO OVEST
scala 1:250



PROSPETTO EST
scala 1:250

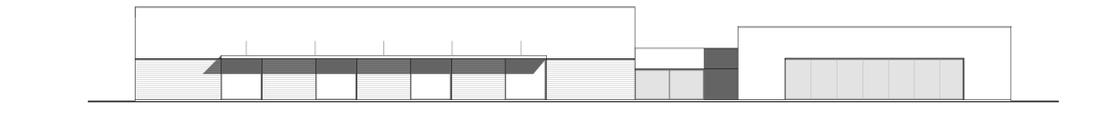

PROSPETTO NORD
scala 1:250



VALERI.ZOIA architetti associati

Comitente:
DOMUS NOVA s.a.s. Via Baracca 80, 30013 Cavallino-Treponti cf e pi. 0306920274
ITTICA CENTER s.r.l. Via Baracca 80, 30013 Cavallino-Treponti cf e pi. 02463100277
BOZZATO Bernardetto Via Baracca 82, 30013 Cavallino-Treponti cf. BZZBNRTA12L736X
PADOVAN Paola Via Baracca 82, 30013 Cavallino-Treponti cf. PDVPLA45056L736Y

Titolo:
PROPOSTA DI ACCORDO TRA SOGGETTI PUBBLICI E PRIVATI
 (ai sensi dell'art. 6 della Lr. 11/04)

Oggetto:
STATO DI PROGETTO
 Edificio artigianale/industriale ex-novo:
 pianta piano terra, piano primo, sezioni, prospetti, render

Comune censuario:	Sezione:	foglio:	mappa/lotto:	Scale:
Venezia	BU	49	mappe/lotto: 1449/1450-1453- 1455-1456-1467	1:200

Titolare: sdp_03

Protocollo	Ente	Fase	Rev.	Tav. pte.	Data elab.	Disegnatore	Responsabile	Nome file
176-14	Comune	C	1	112	21/11/2012	M.Pensavento	S.Zona	176-14-com-C1-gli-12-imp-03
176-14	Comune	C	2	128	16/04/2013	M.Pensavento	S.Zona	176-14-com-C2-gli-12-imp-03
176-14	Comune	C	3	138	26/02/2014	S.Z.	S.Zona	176-14-com-C3-gli-12-imp-03

Data emissione:

disegno di proprietà esclusiva dello studio, vietato assoluto di riproduzione a termine di legge
 rag. soc. Studio Landis architetti associati di Luca Valeri e Simone Zoia, via Fausta n.402/b int 7, 30013 - Cavallino-Treponti (VI)
 e-mail: studio@valerizoia.it - web: http://www.valerizoia.it - tel +39 041 537 02 77 - fax +39 041 537 98 12 - p.iva 03742160272