





STATO DI FATTO

tav. 2 INFRASTRUTTURE A RETE


Il Sindaco
Claudio Orazio
Il Segretario
dott. Fabio Olivari

Il Dirigente del Settore Tecnico
ing. Andrea Gallimberti
Il Responsabile del Servizio Urbanistica
arch. Gaetano Di Gregorio
L'Istruttore Tecnico
arch. Raffaella Sasso

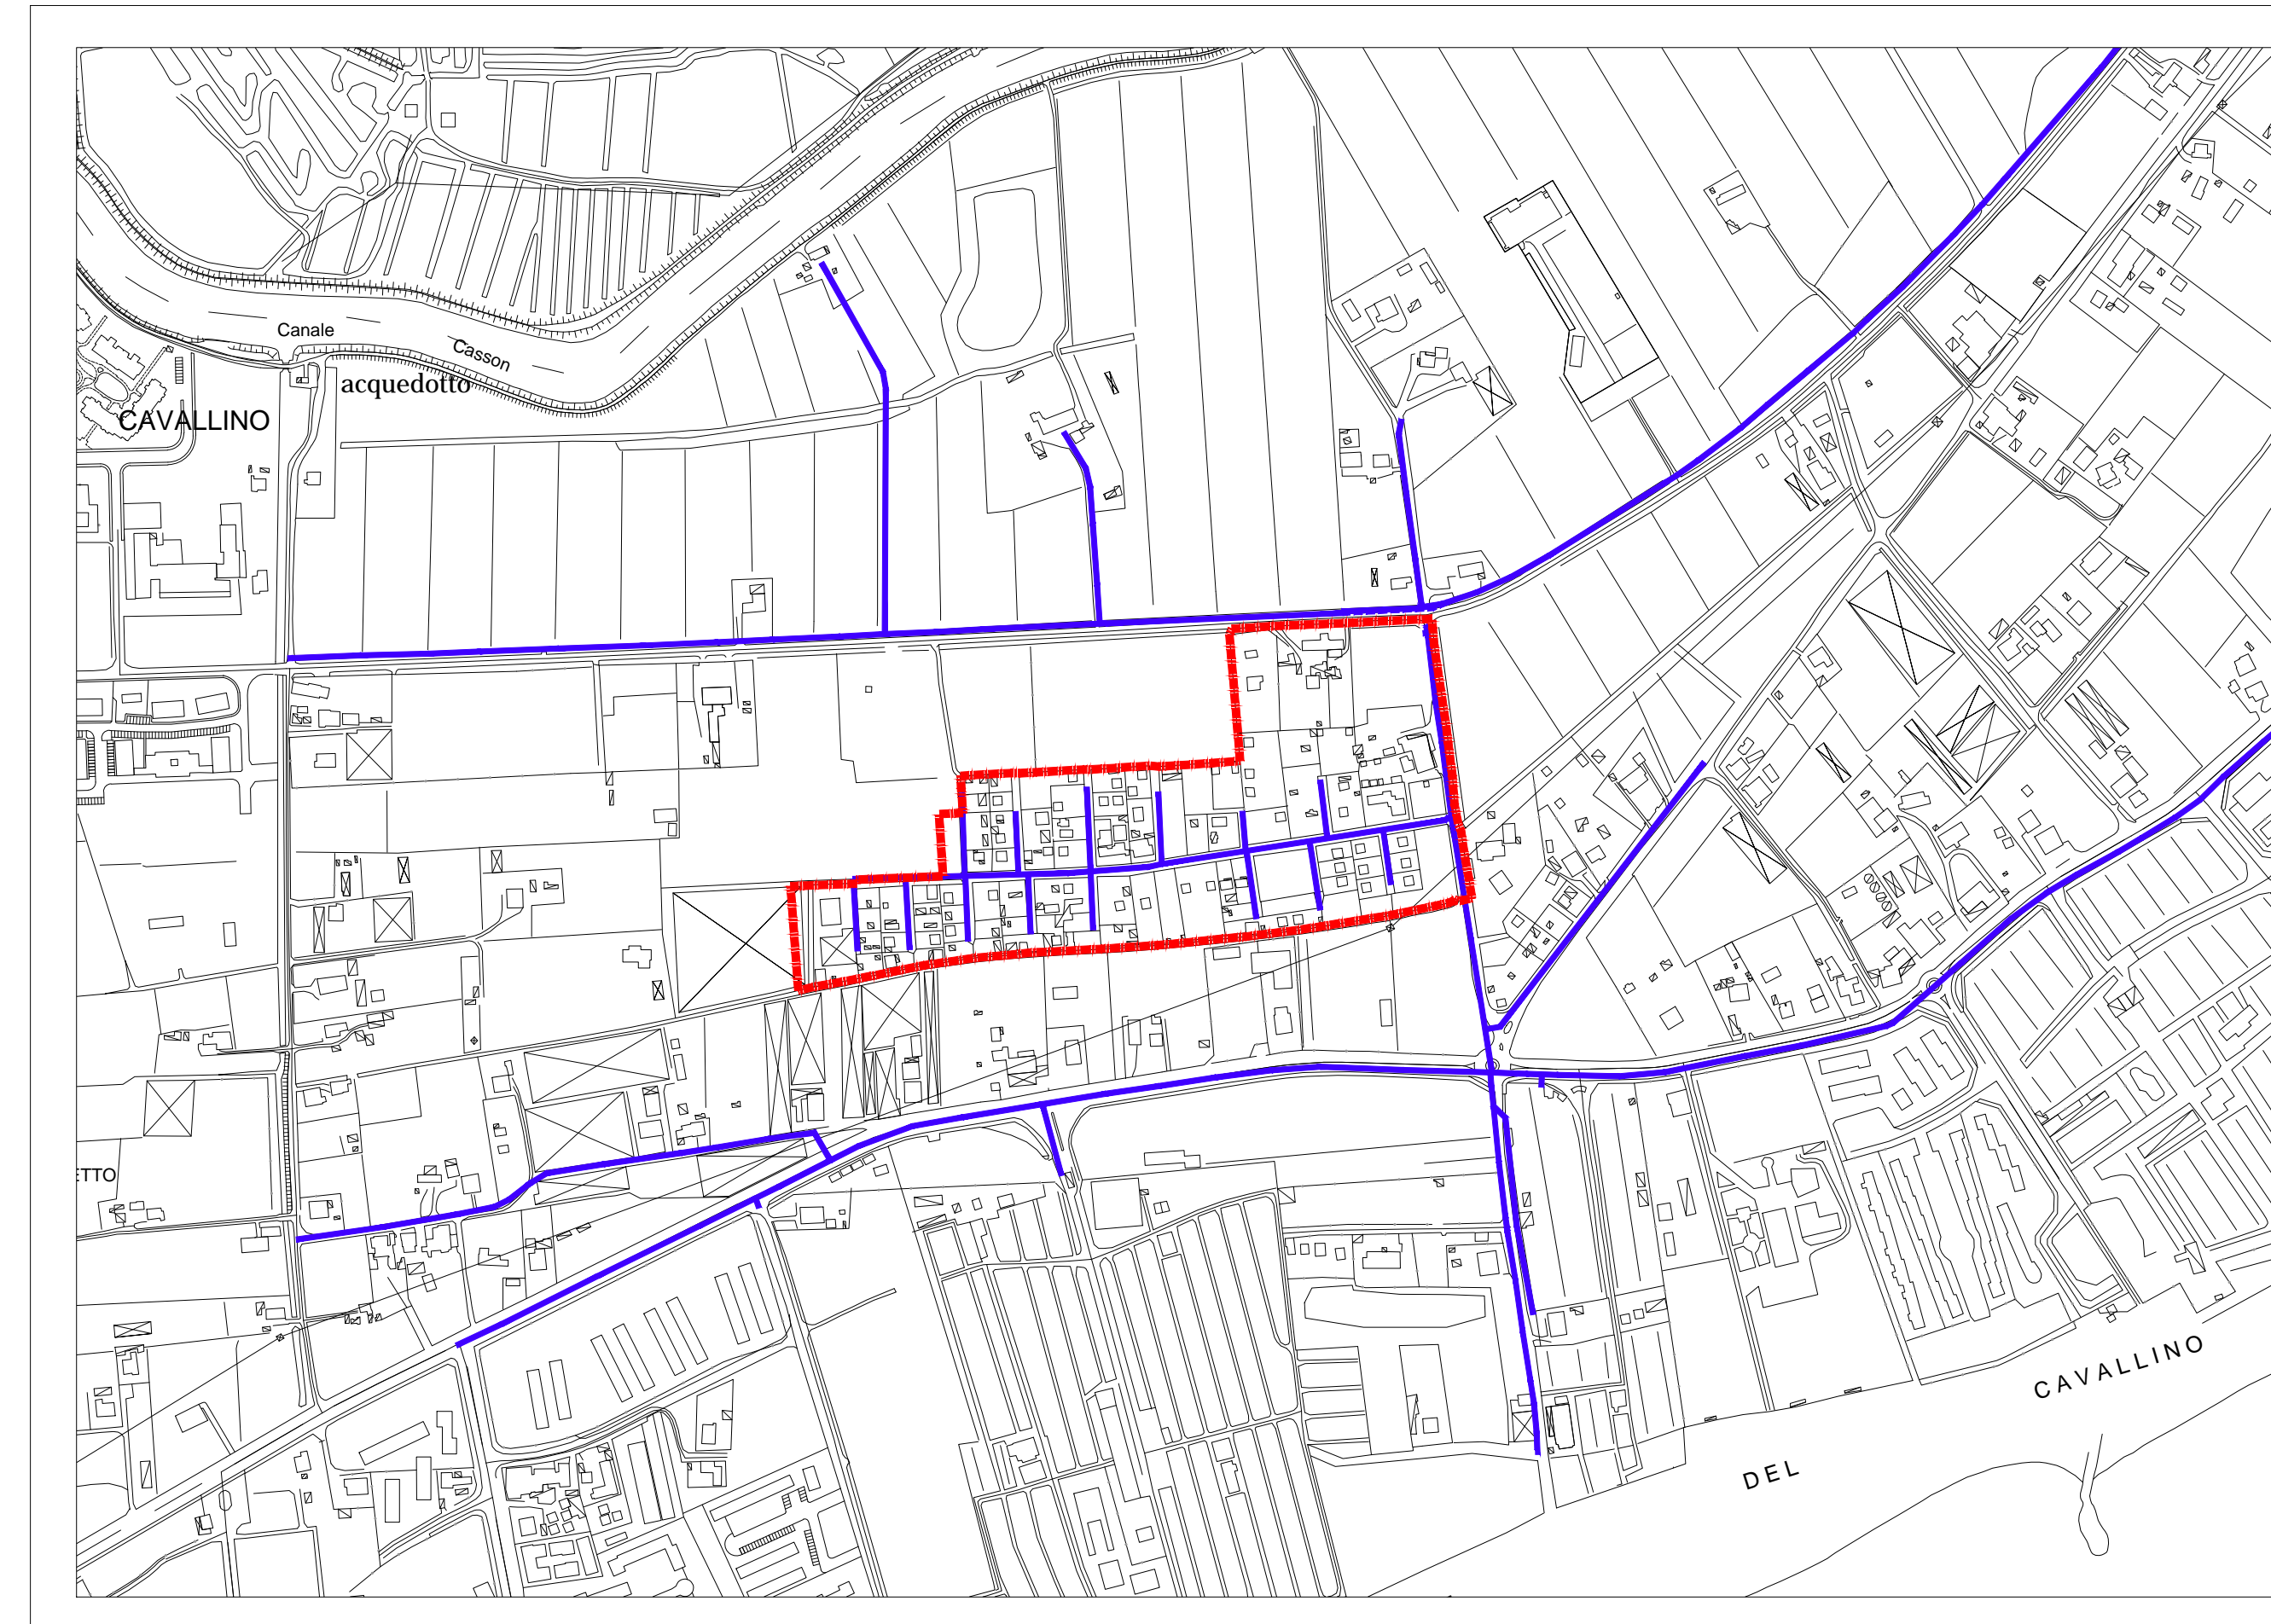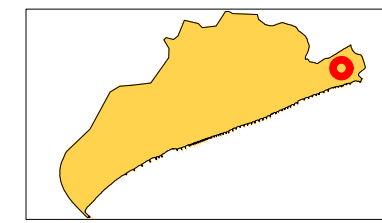

rete acquedotto

scala 1:5000

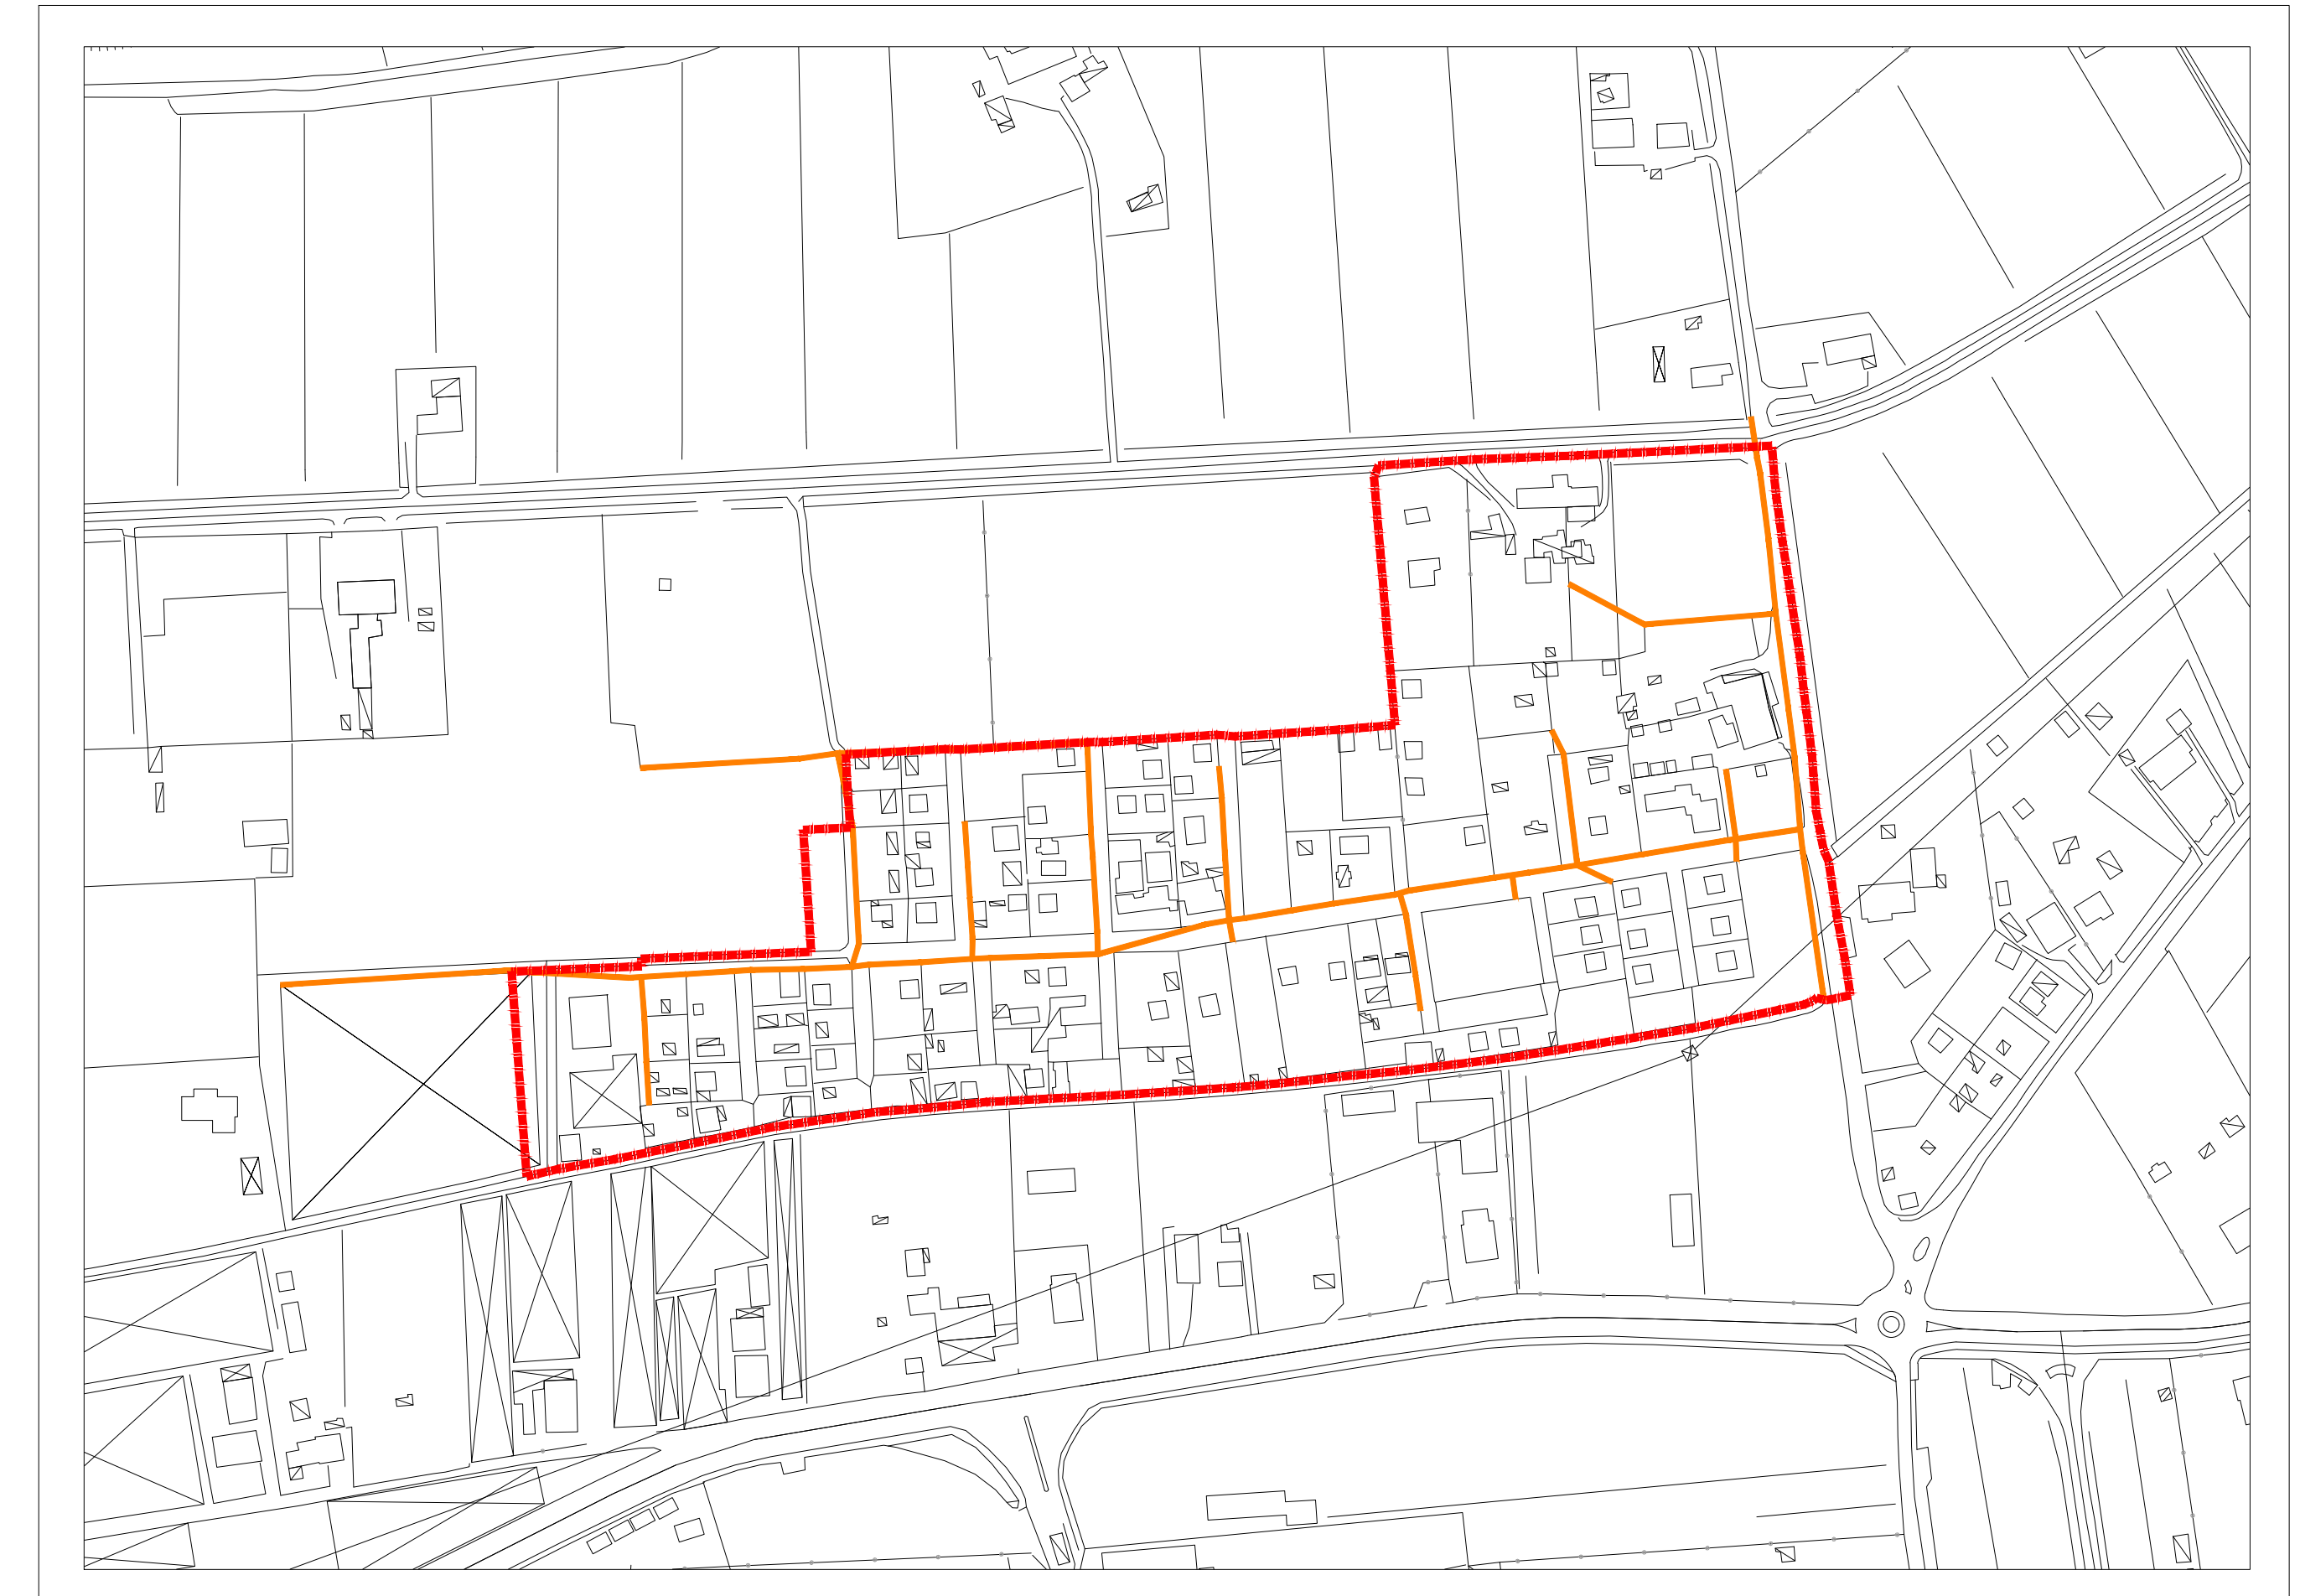


rete elettrica

scala 1:2000

legenda


- ambito del piano di recupero

- rete acquedotto
- rete fognatura
- rete acque bianche
- rete gas
- rete elettrica

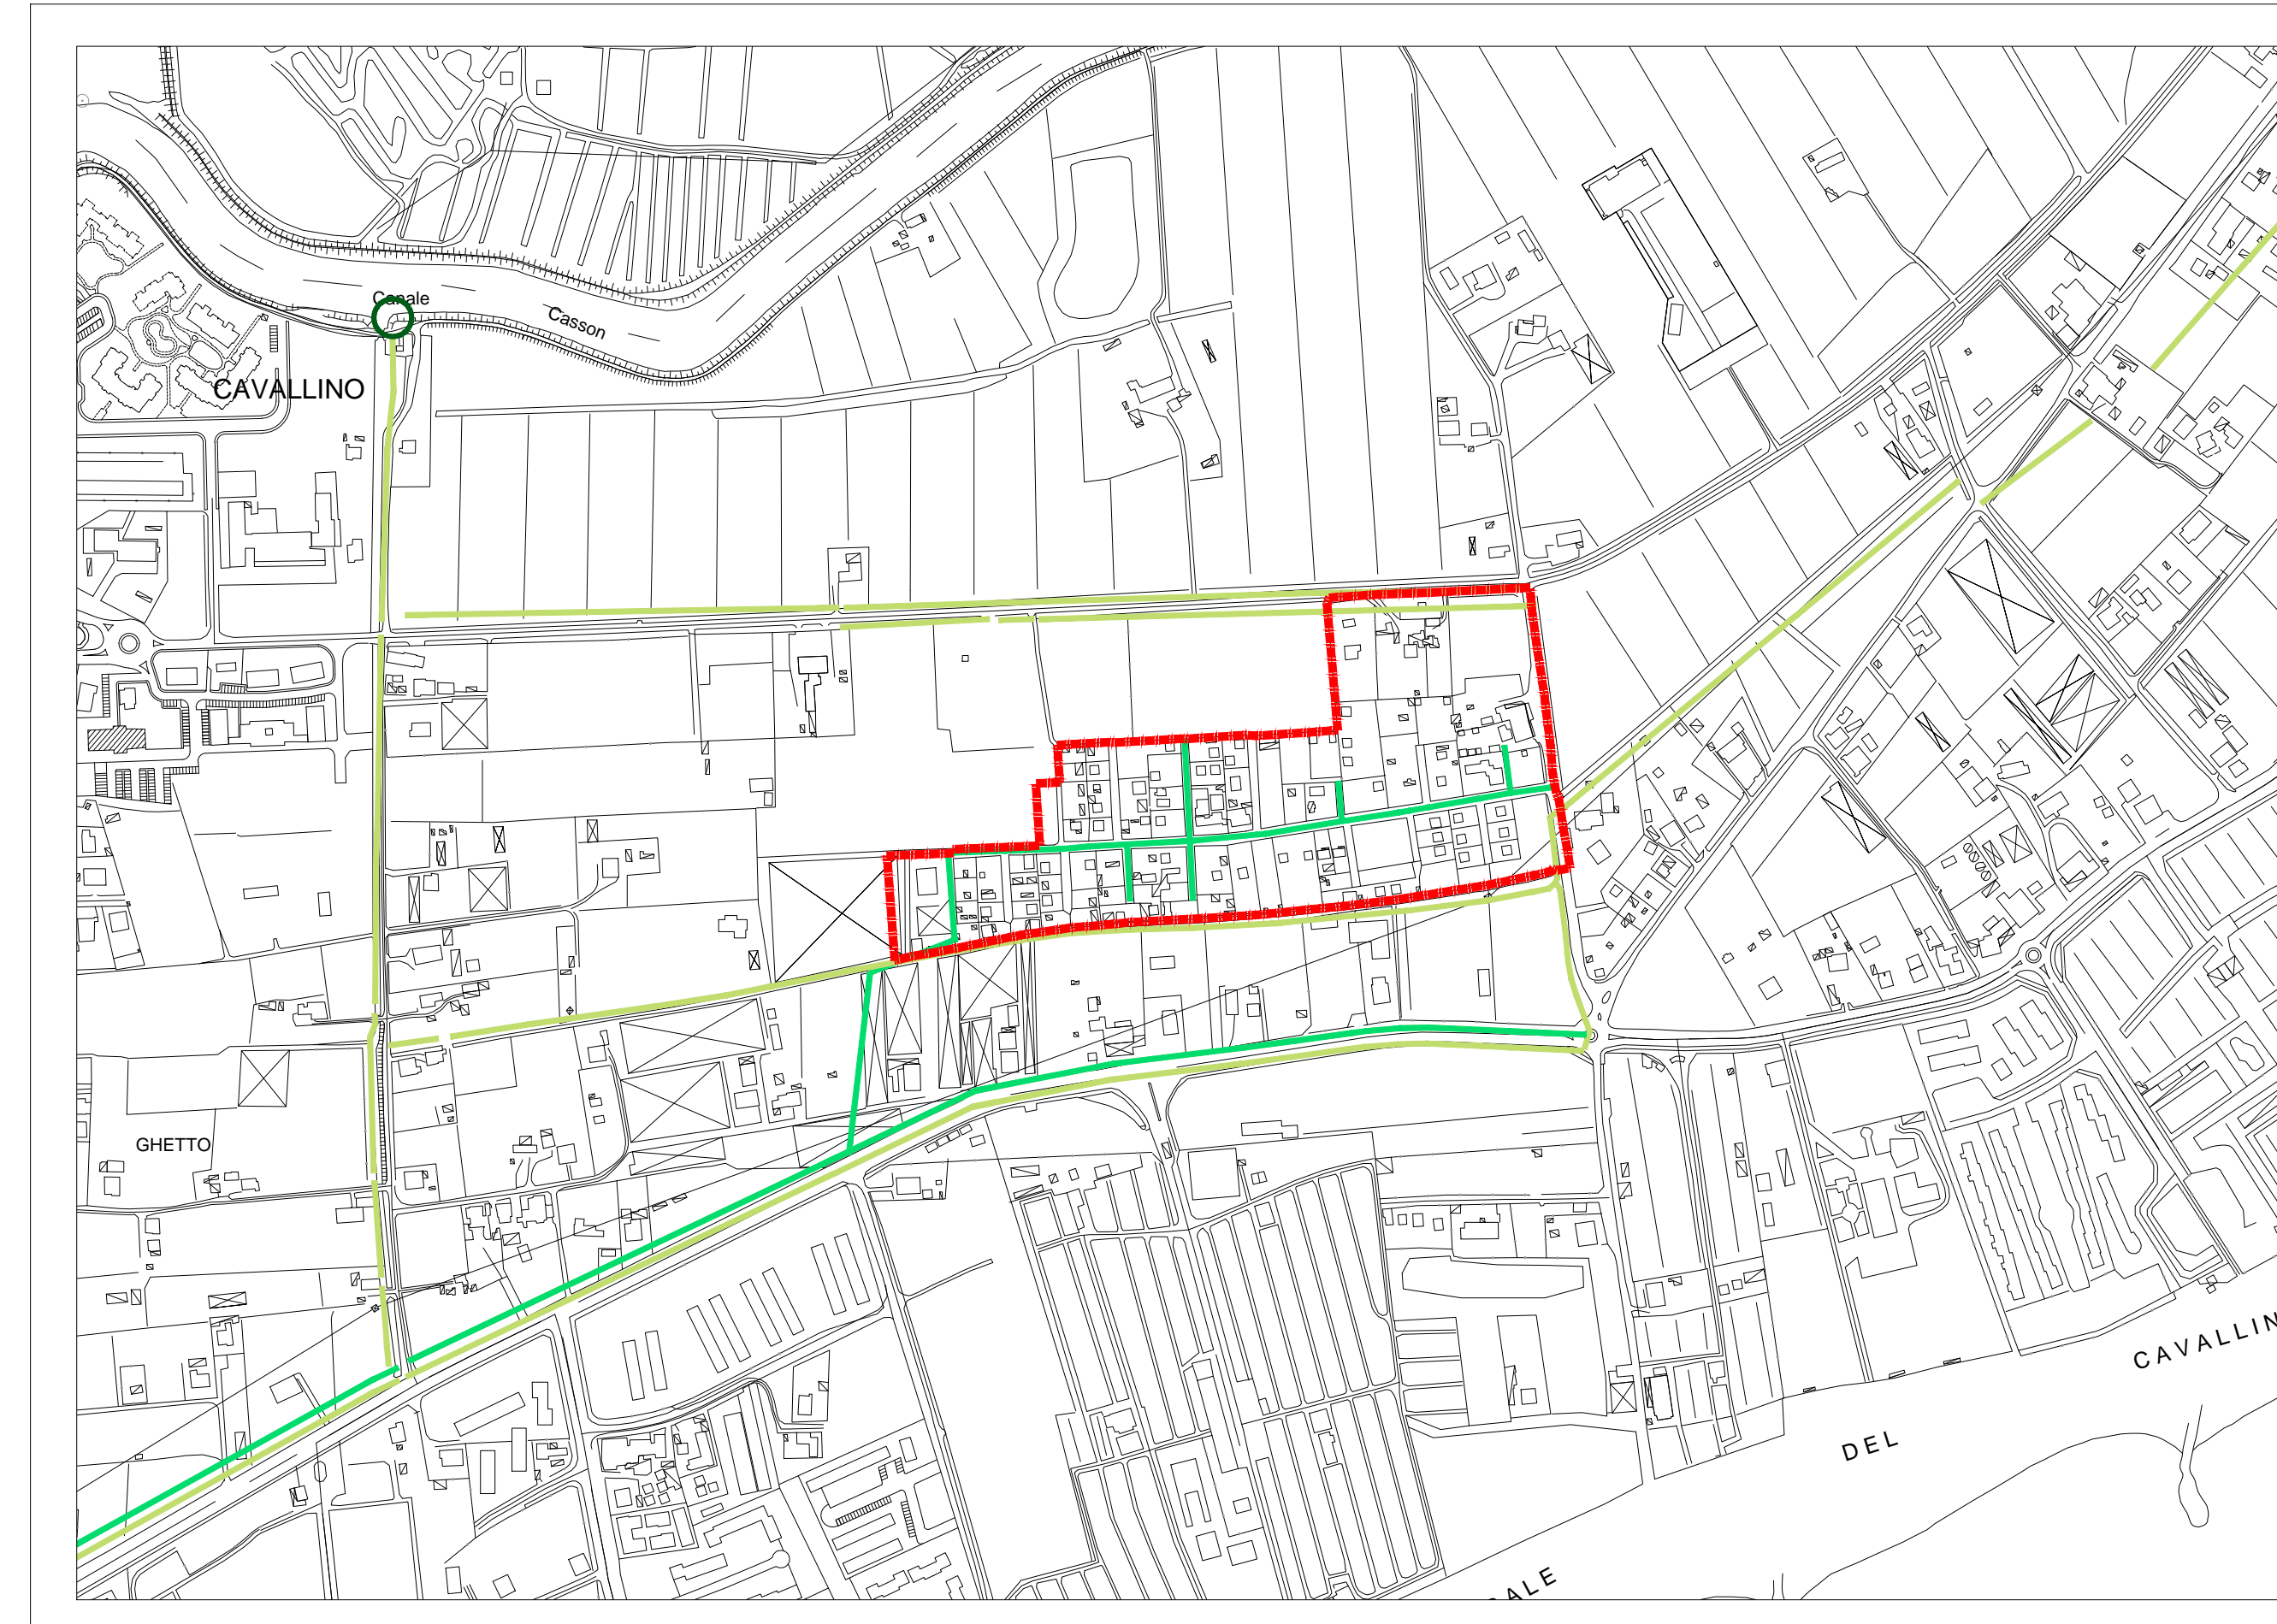

rete fognatura

scala 1:5000

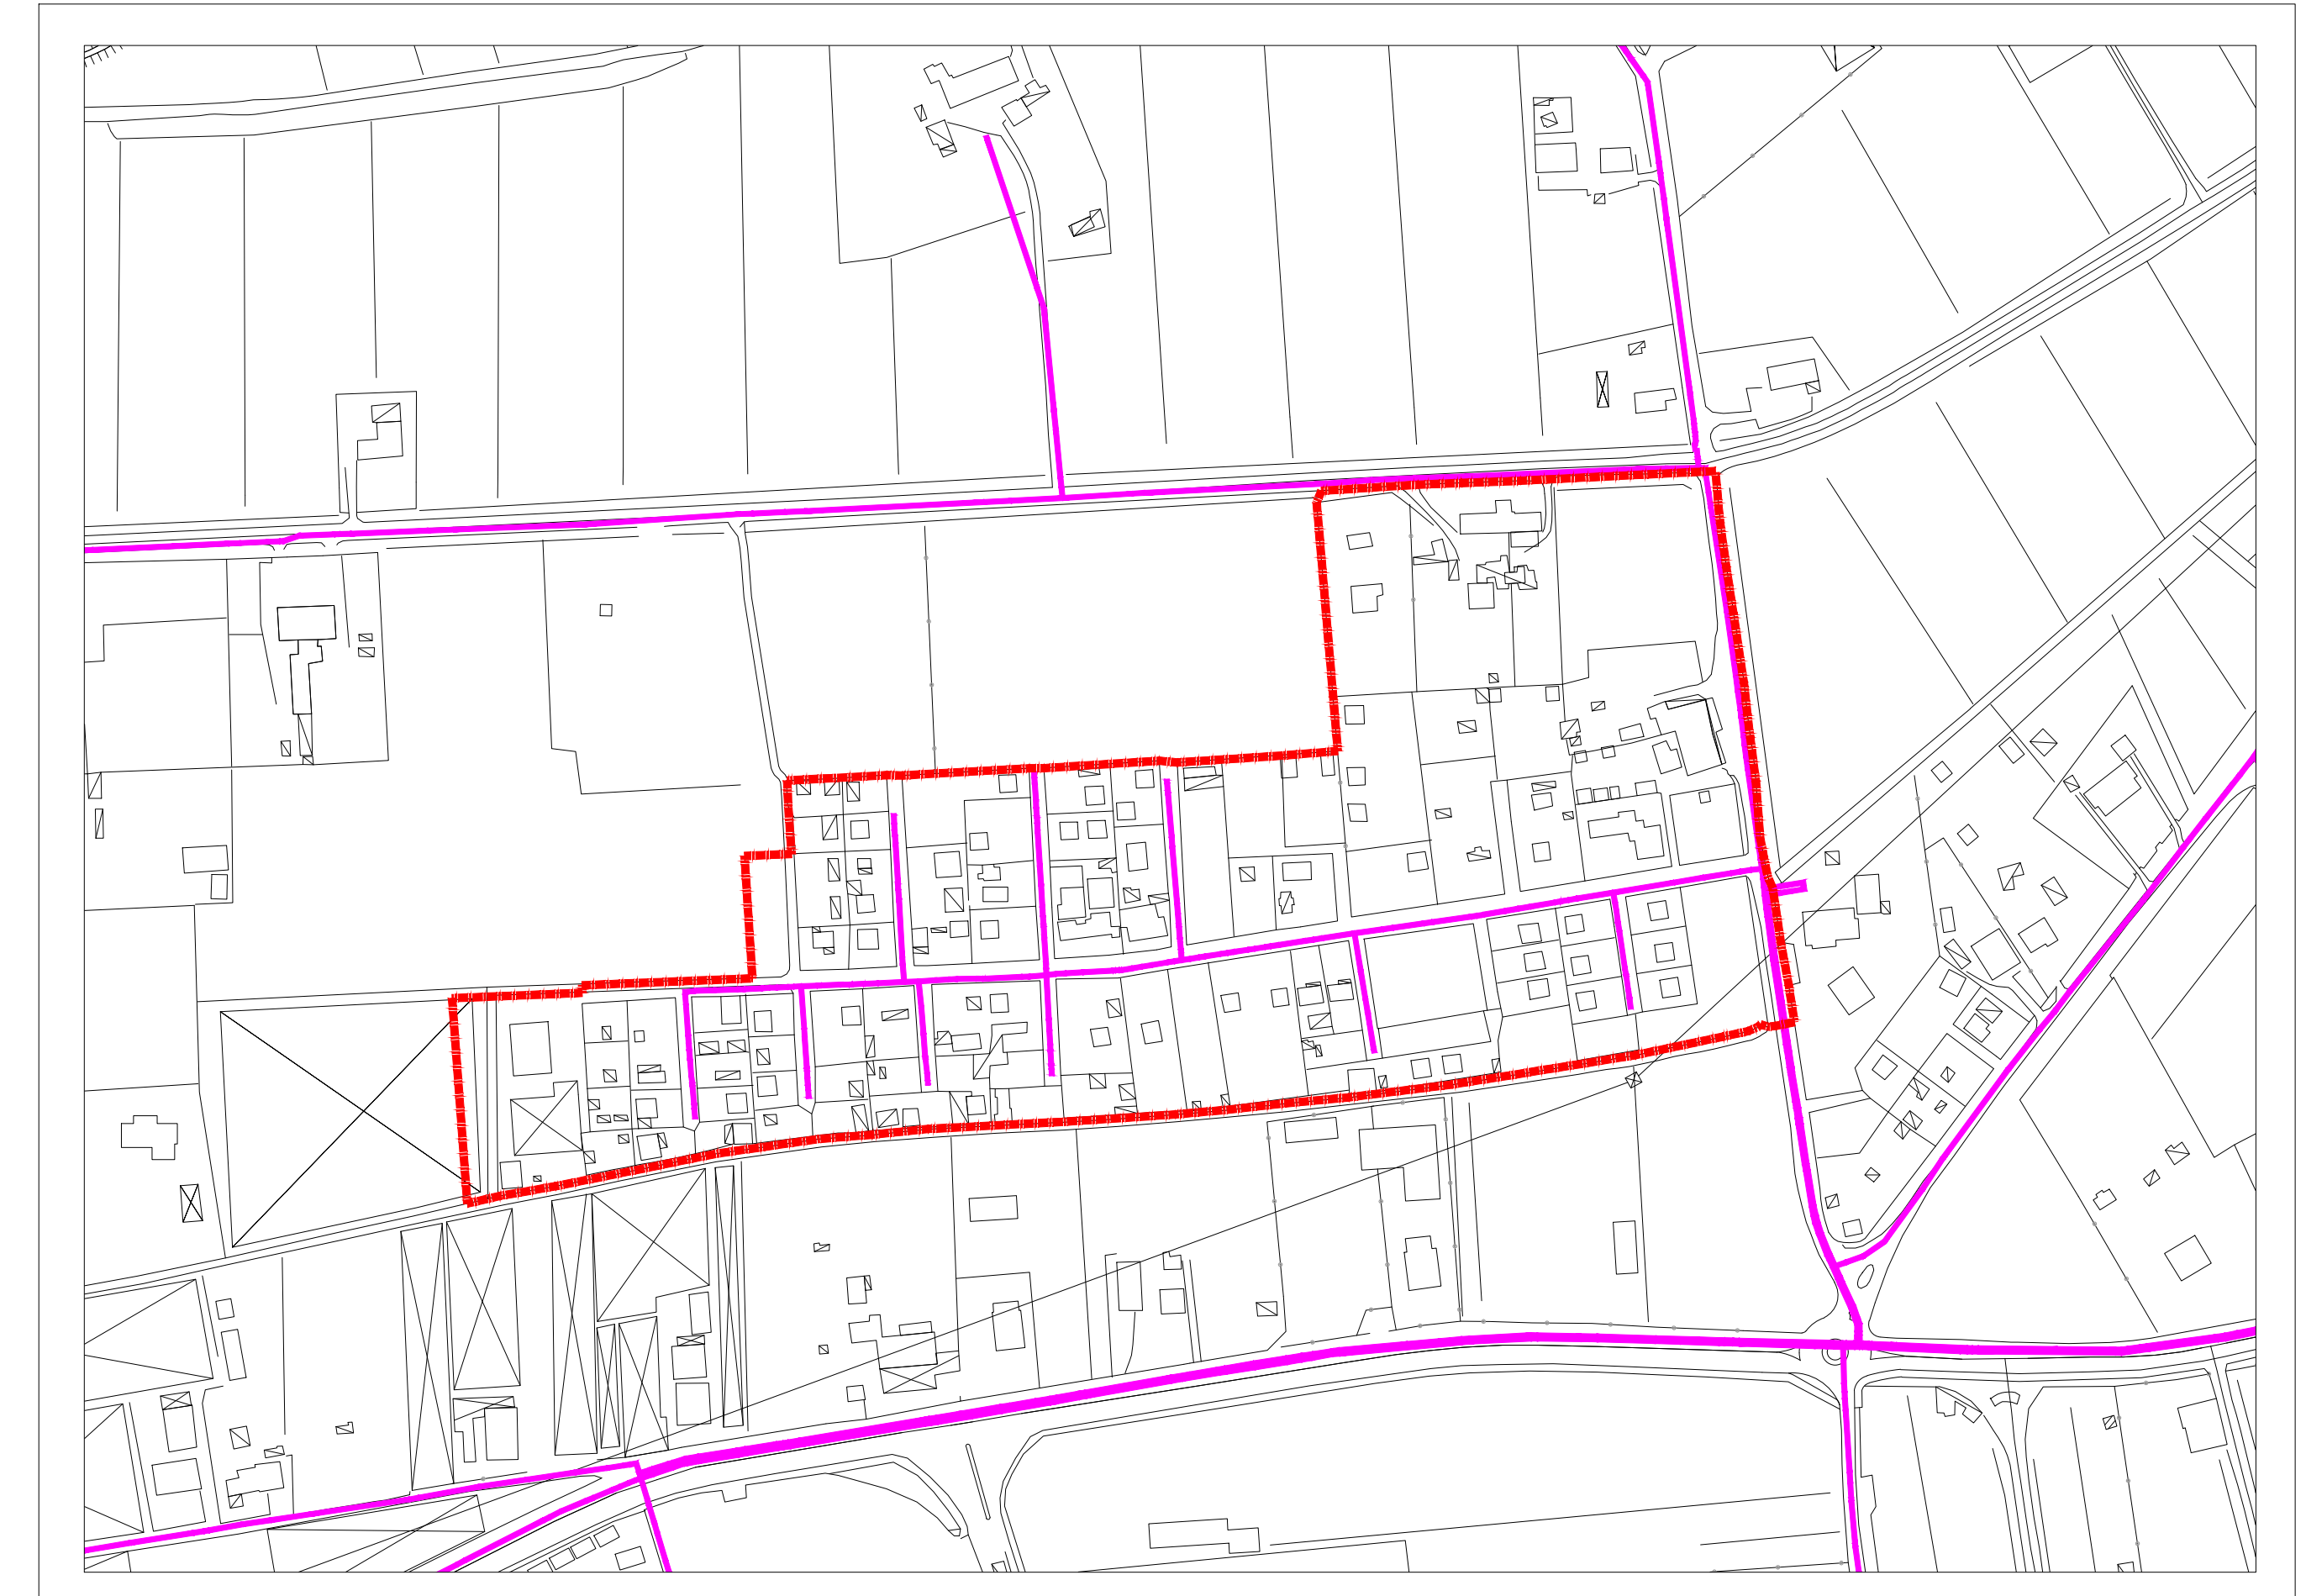

rete gas

scala 1:2000