



# Isolato n. 03 - accesso 3

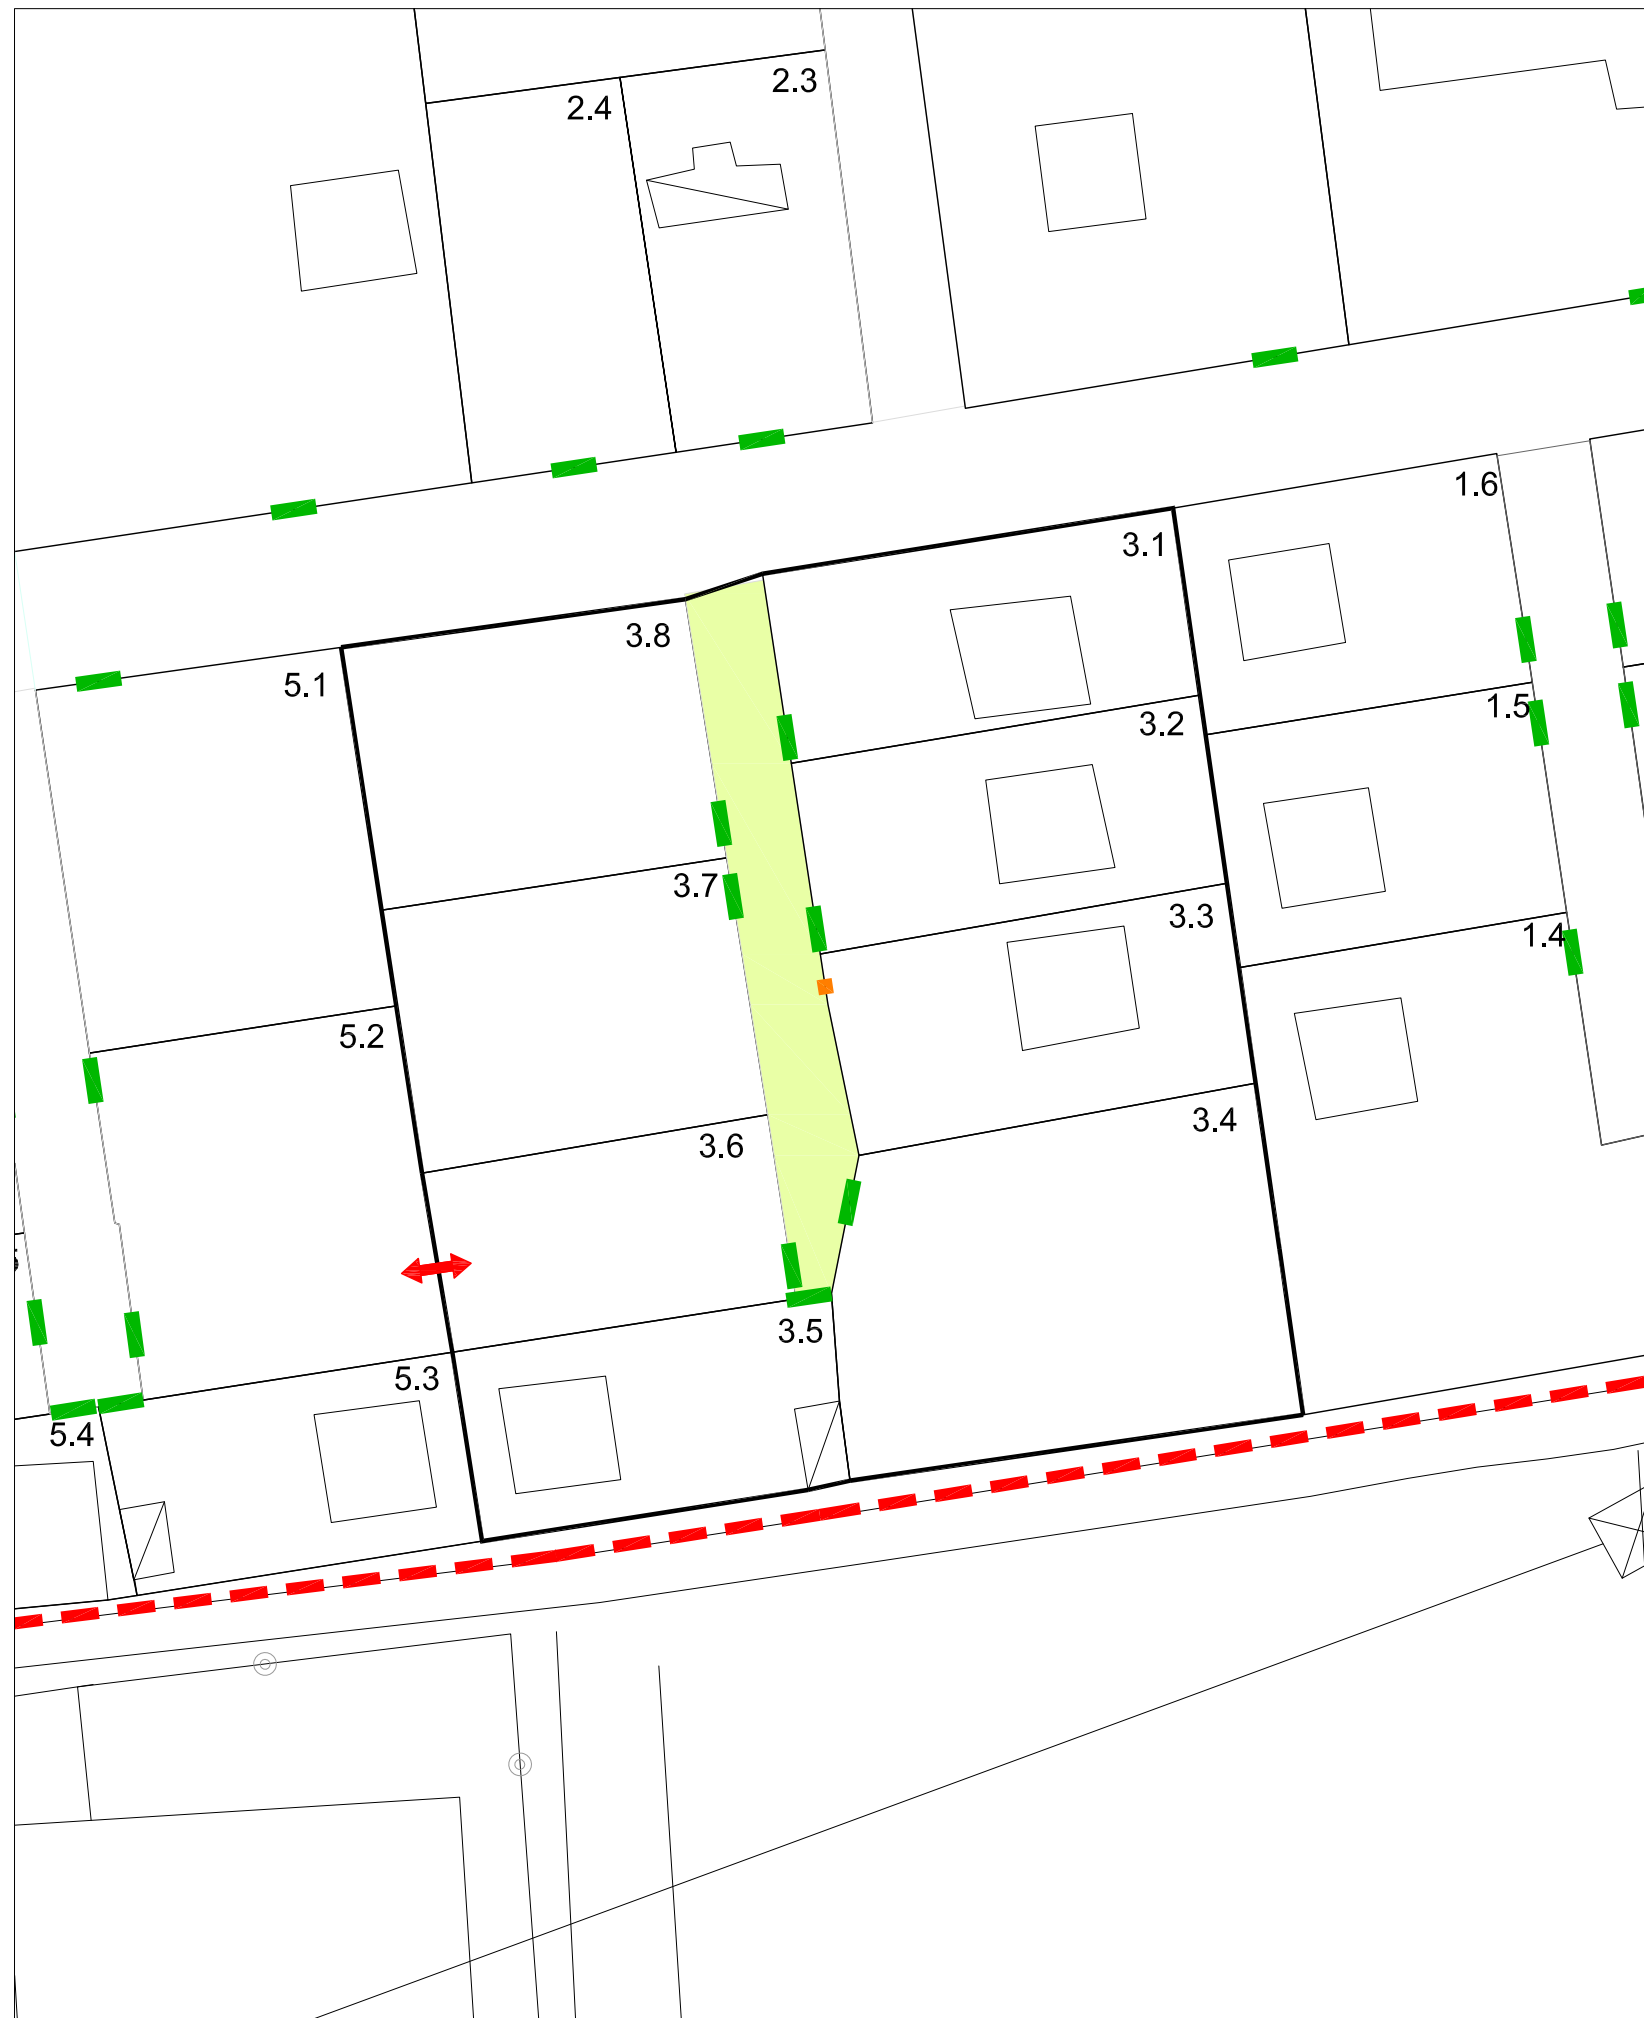

scala 1:500

Inquadramento - scala 1:5000

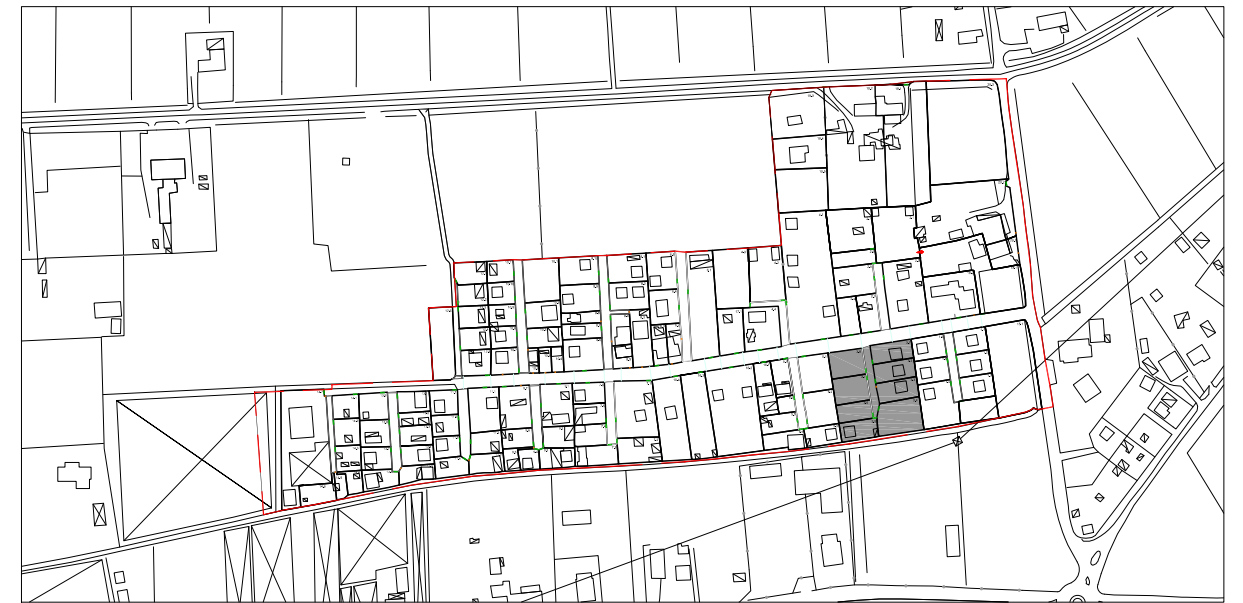

Fotopiano: scala indefinita



Dati

Larghezza strada	5,40 m.
Numero lotti serviti	8
Materiali	manto erboso terra battuta
Accessi carrabili	7
Margine	chiuso
Note	il lotto 3.6 è collegato al lotto 5.2

Foto accesso

