



COROGRAFIA

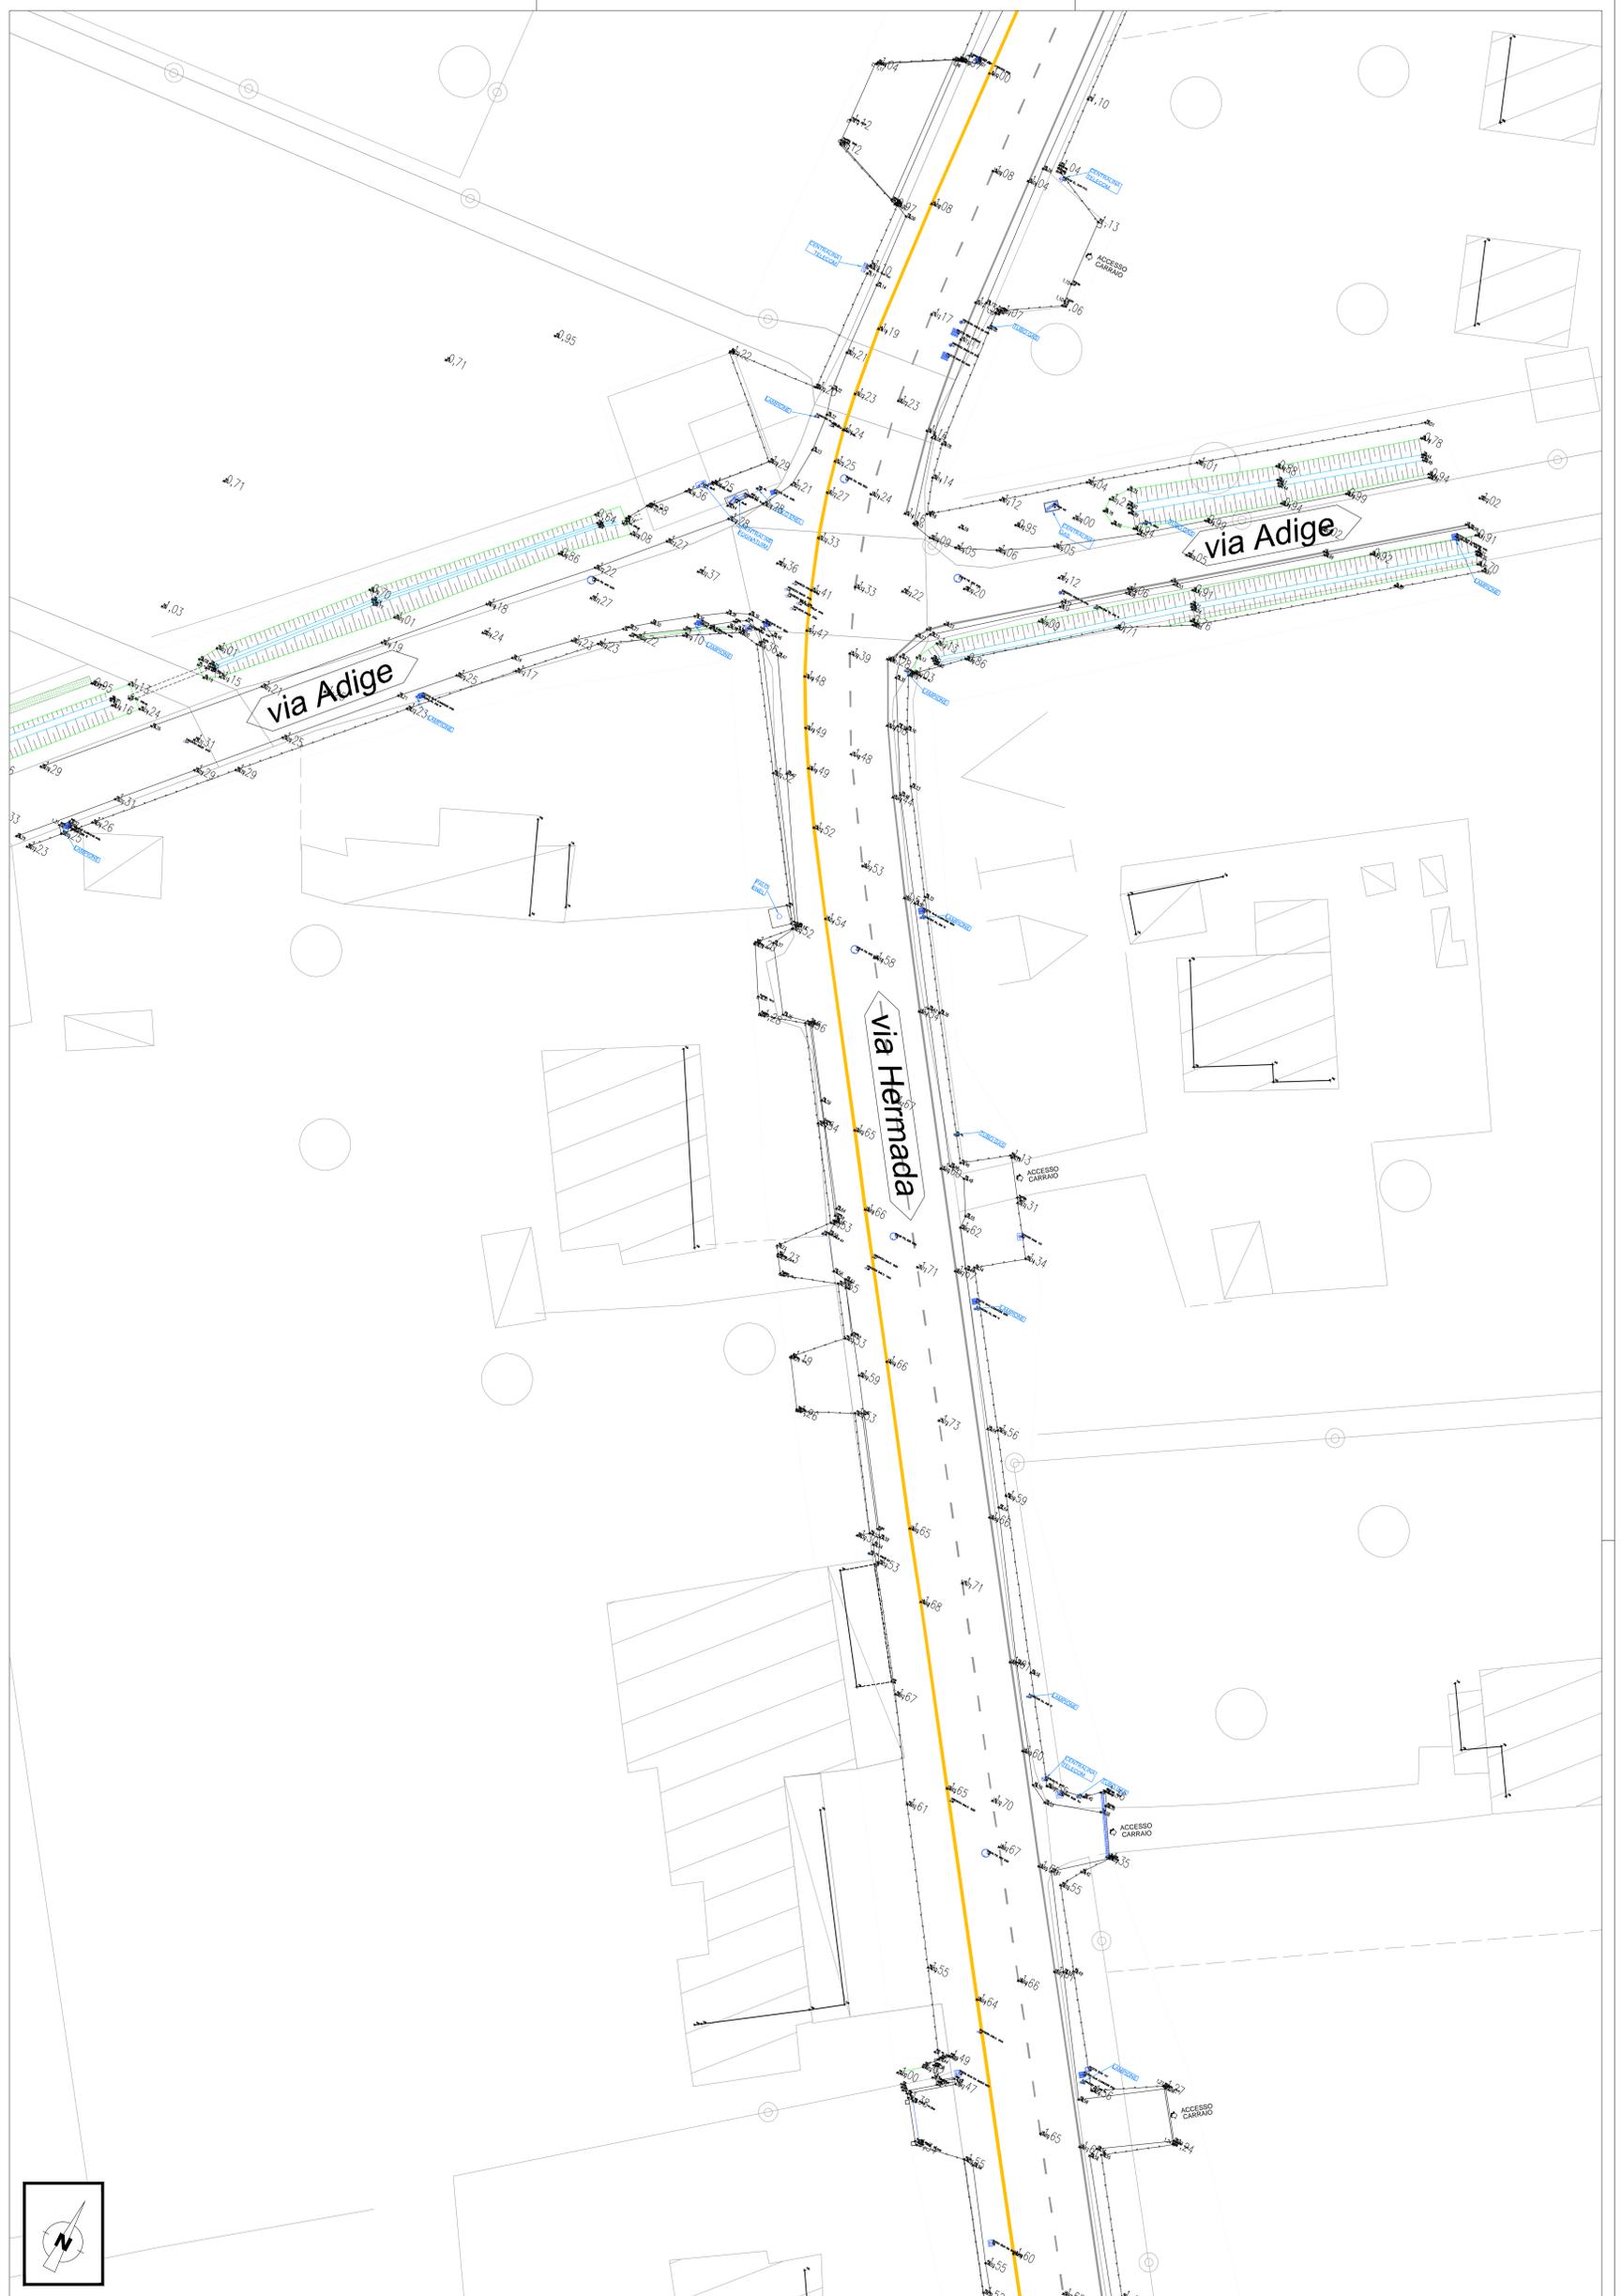

ACCORDO PUBBLICO PRIVATO
 COMUNE CAVALLINO TREPONTI - MARINA DI VENEZIA S.P.A.
 PROGETTO PER LA REALIZZAZIONE DI UNA PISTA CICLO-PEDONALE LUNGO
 VIA HERMADA E TRATTO DI VIA MONTELLO CON ROTONDA SU INCROCIO
 VIA HERMADA - VIA ADIGE

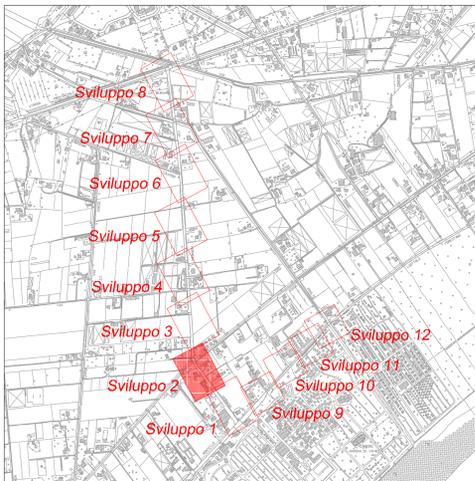

MARINA DI VENEZIA S.p.A.
 Via Montello, 4
 30013 Cavallino - Treporti (VE)
 Cod. Fisc. 00330810276
 Partita IVA 0225890270



S.A.I. ENGINEERING

STUDIO ASSOCIATO DI ARCHITETTURA E INGEGNERIA
 ING. ALDO FERRI - ARCH. FRANCA MAGNOLATO
 30027 SAN DONA' DI PIAVE (VE) - Via Tredici Martiri, 88 - Tel. 0421 220845 - Fax 0421 487551
 info@studiosai.it - info@studiosai.com

cliente	MARINA DI VENEZIA S.P.A. VIA MONTELLO, 4 - 30013 - CAVALLINO TREPONTI (VE)	data	19/07/2016
localita'	VIA HERMADA - VIA MONTELLO - CAVALLINO TREPONTI	scala	1:200
descrizione	PROGETTO PER LA REALIZZAZIONE DI UNA PISTA CICLO-PEDONALE LUNGO VIA HERMADA E TRATTO DI VIA MONTELLO CON ROTONDA SU INCROCIO VIA HERMADA - VIA ADIGE	avviso	sv2
oggetto	SVILUPPO PLANIMETRIA DI RILIEVO		

QUESTO DOCUMENTO NON PUO' ESSERE COPIATO, RIPRODOTTO O PUBBLICATO IN TUTTO O IN PARTE SENZA AUTORIZZAZIONE SCRITTA DELLO STUDIO S.A.I. ENGINEERING (L. 22/04/41, N. 633 - ART. 2378 CODICE CIVILE)

03_FUA_rilievo.dwg

