


SCHEDA NORMATIVA

Elaborato A

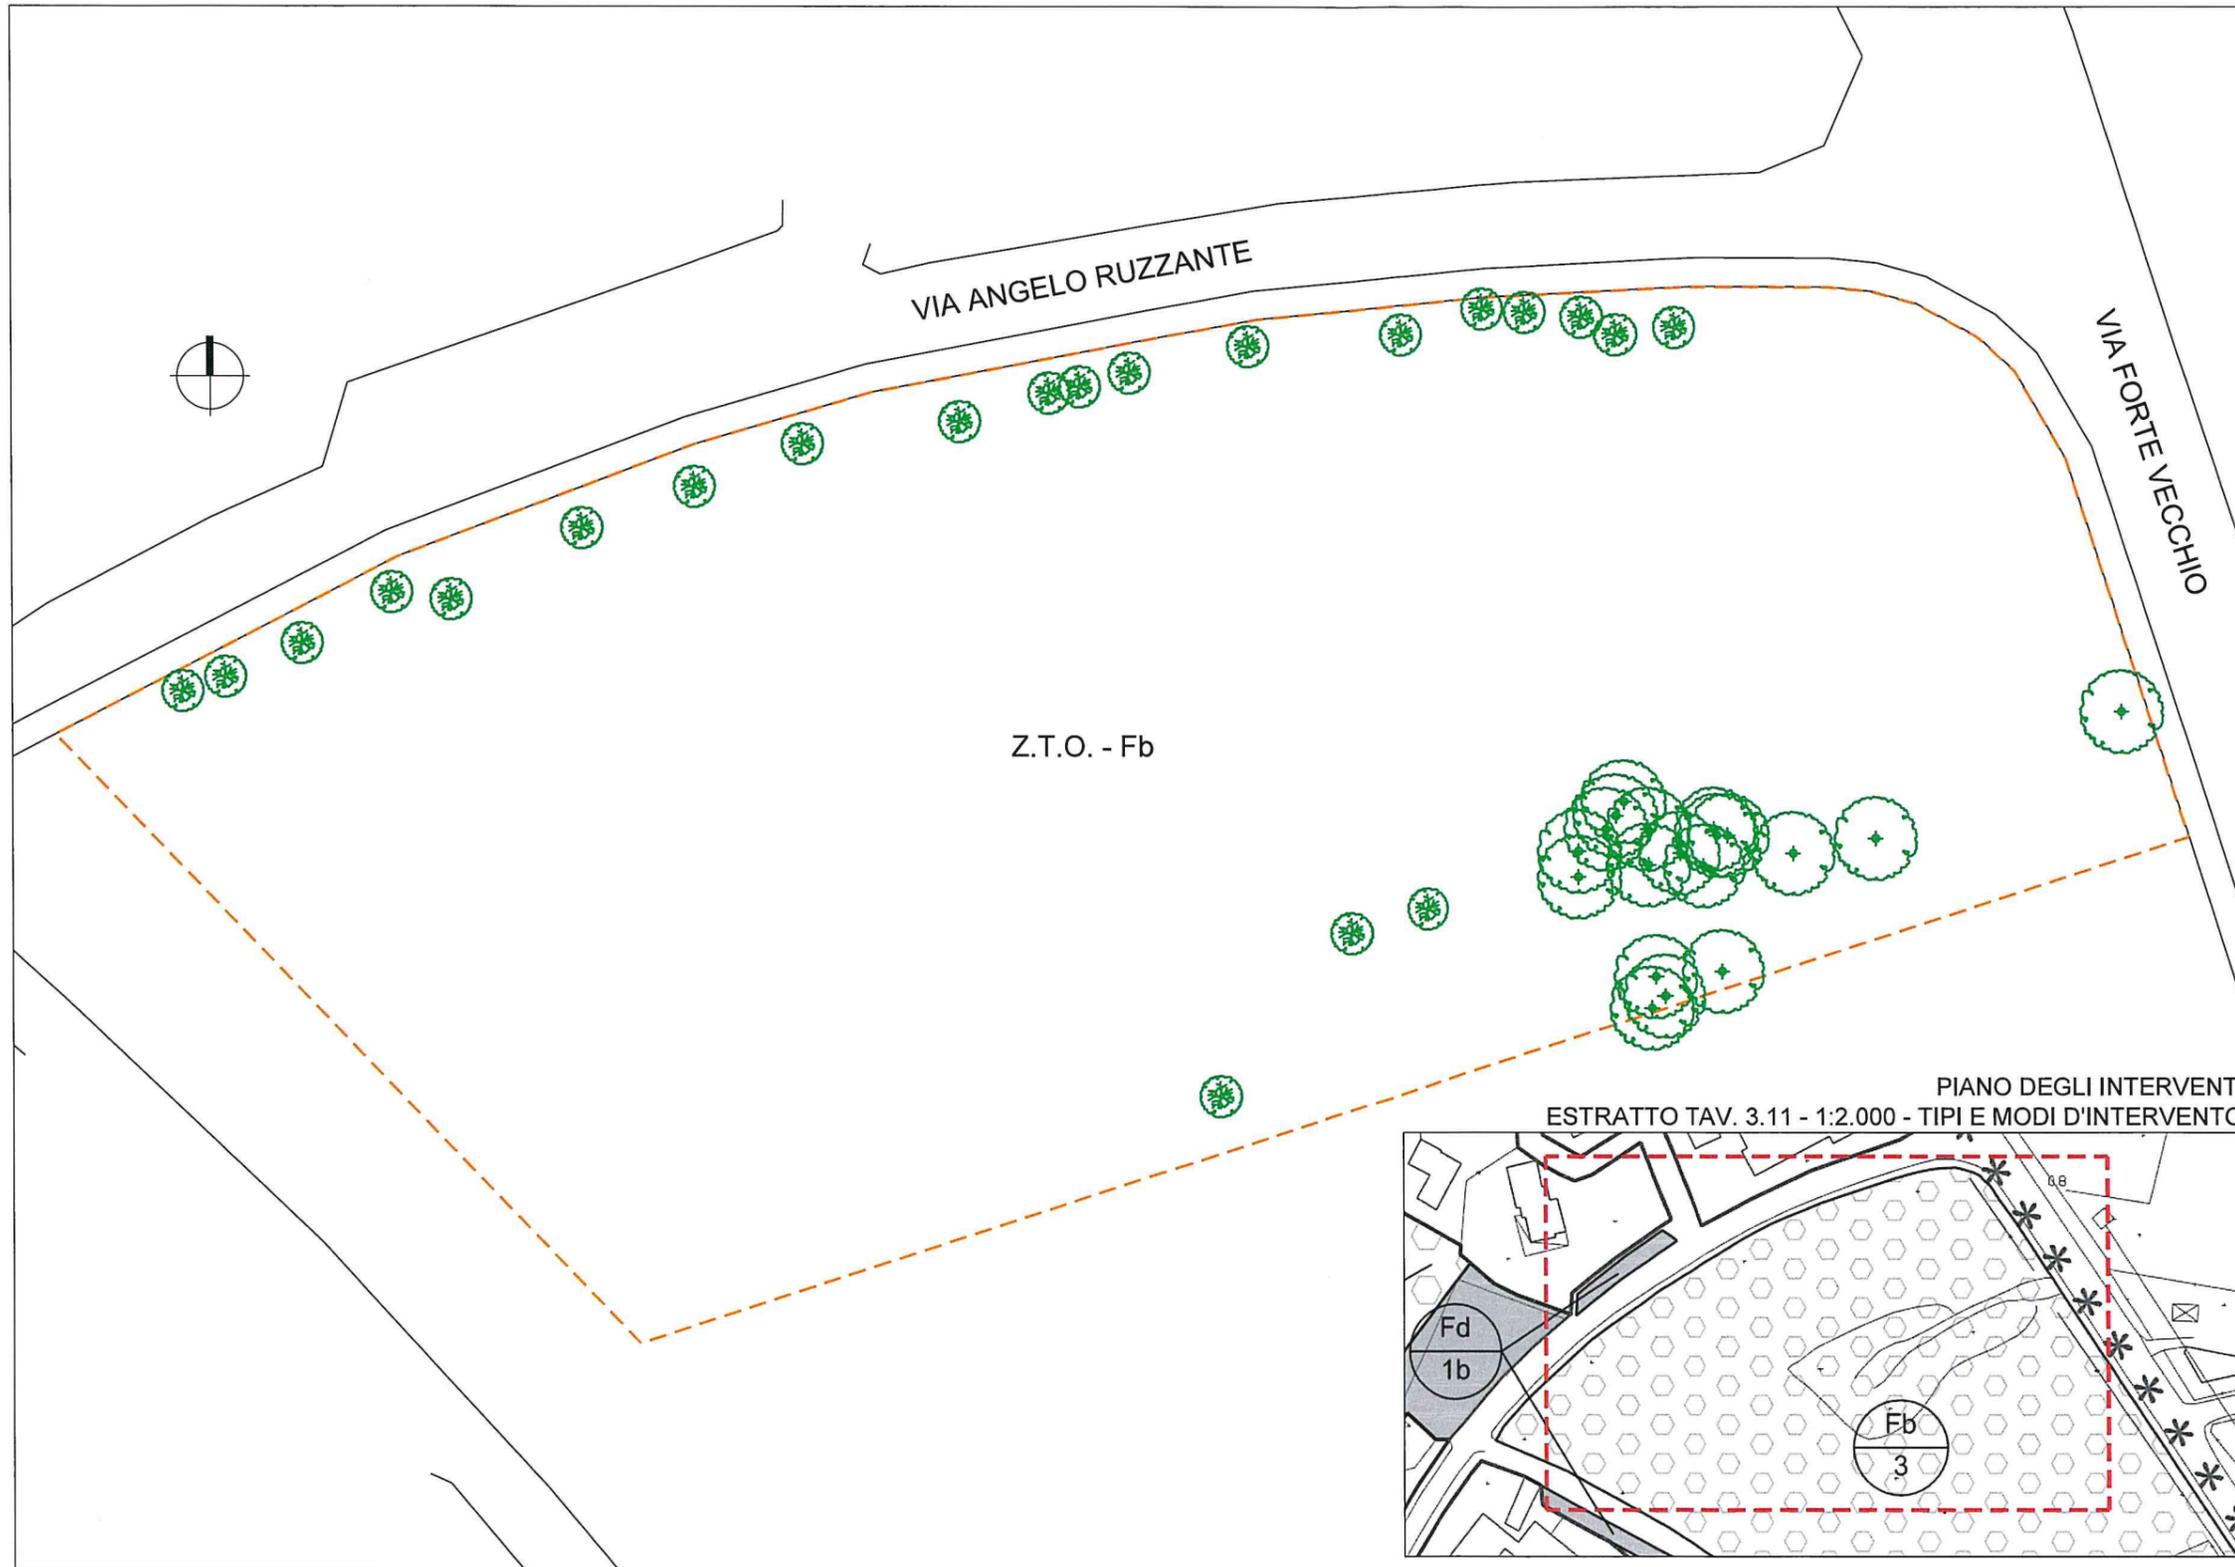

PIANO DEGLI INTERVENTI - N.T.O.

Art. 76 - ZTO Fb
AREE PER ATTREZZATURE DI INTERESSE COMUNE

1. Queste aree sono destinate agli edifici di pubblico interesse, secondo la grafia del PI, nonchè degli insediamenti di rilevanza sociale.
2. Valgono le prescrizioni di cui al precedente art. 75.

Art. 75 - ZTO Fa
AREE PER L'ISTRUZIONI

1. ...
2. Valgono i seguenti parametri e indici:
 - H = 12,50ml;
 - Ds = 10,00 ml;
 - Dc = 5,00 ml;
 - Df = 10,00 ml.

Detti parametri ed indici possono essere modificati in relazione alla tipologia dell'aere e del servizio mediante la procedura semplificata di cui al successivo art. 107 delle presenti NTO.
Sono fatte salve eventuali prescrizioni contenute nelle Schede Normative allegate al Repertorio delle presenti NTO che contengono parametri e indici che prevalgono su quelli previsti dal presente comma.

DATI GENERALI

SUPERFICIE TERRITORIALE (St)	MQ.	7.011,35
SUPERFICIE FONDIARIA (Sf)	MQ.	7.011,35

LEGENDA

- LIMITE AREA DI INTERVENTO
- ALBERI E CESPUGLI ESISTENTI

PLANIMETRIA STATO DI FATTO - 1:500

"CI SIAMO ANCHE NOI"
COOPERATIVA SOCIALE A.R.L.
Sede legale: Via Rievigaria, 26
30013 Cavallino - Treporti (Venezia)
Tel/Fax: 041-5312192 - R.I. G.V.E./Rea n. 304094
C.F./P.I.: 0355050277 - Albo Soc. Coop. A127791