




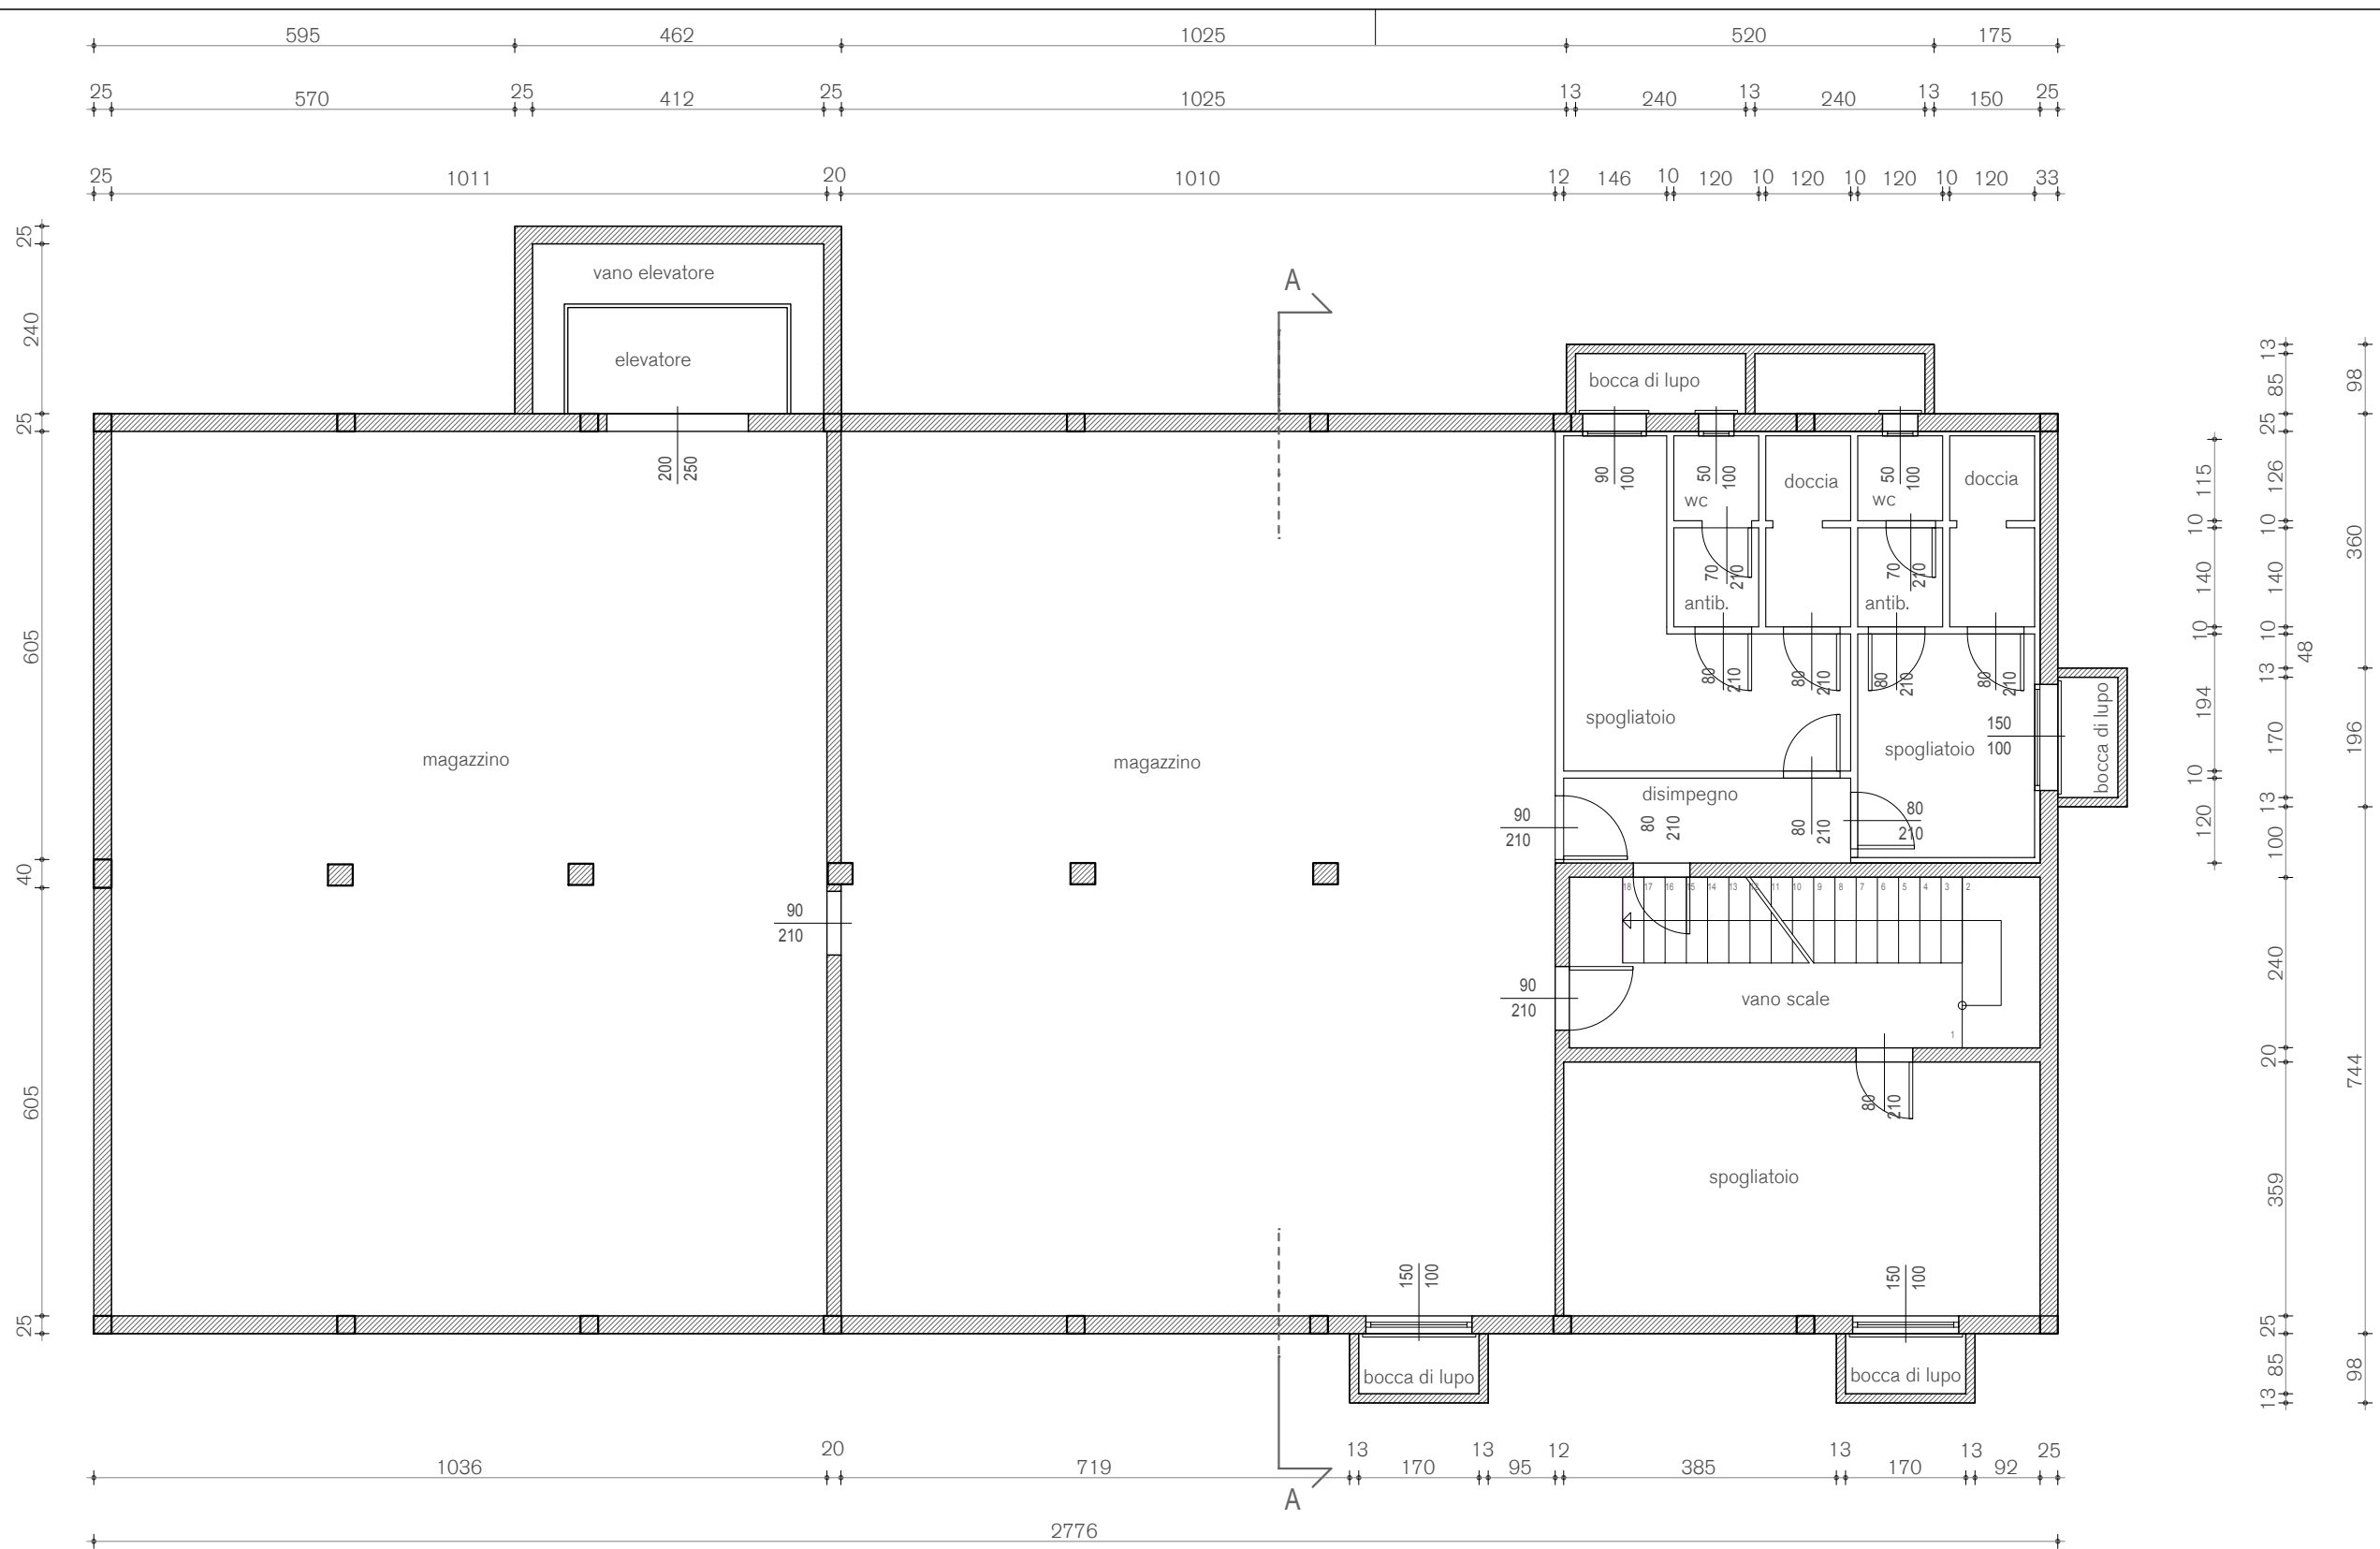

MAGAZZINO_PIANA PIANO INTERRATO
scala 1:100

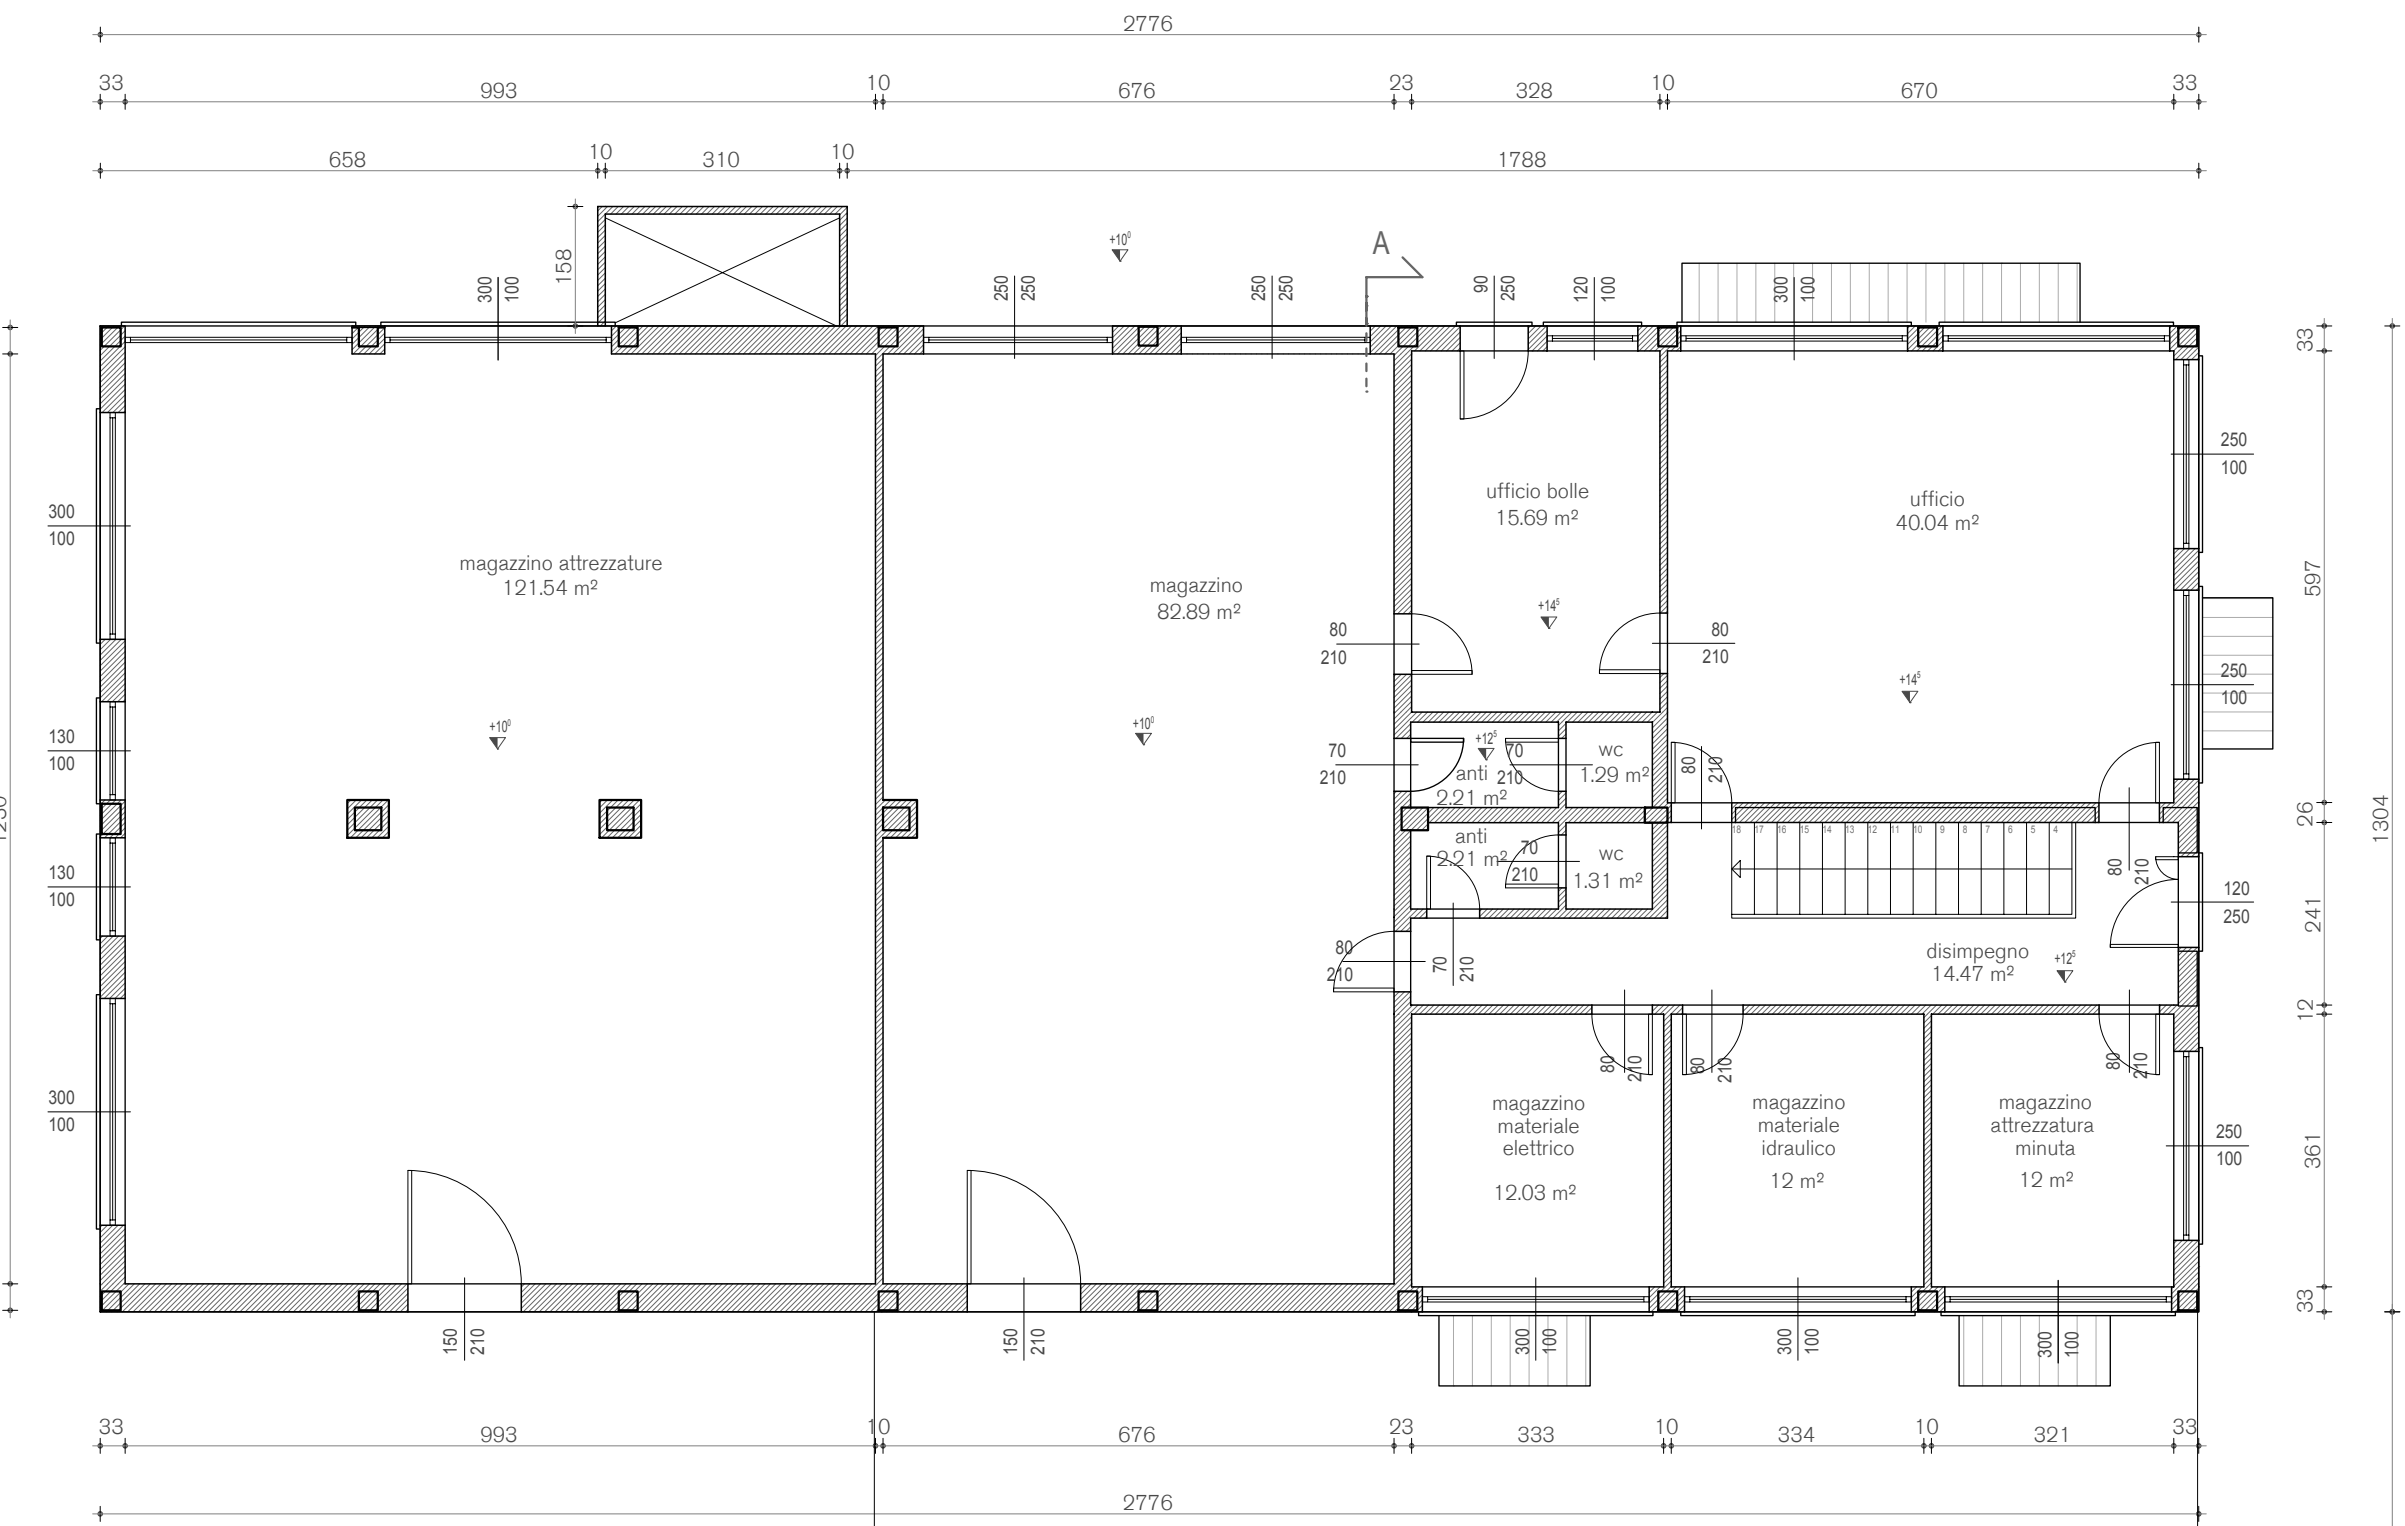


MAGAZZINO_PIANA PIANO TERRA
scala 1:100

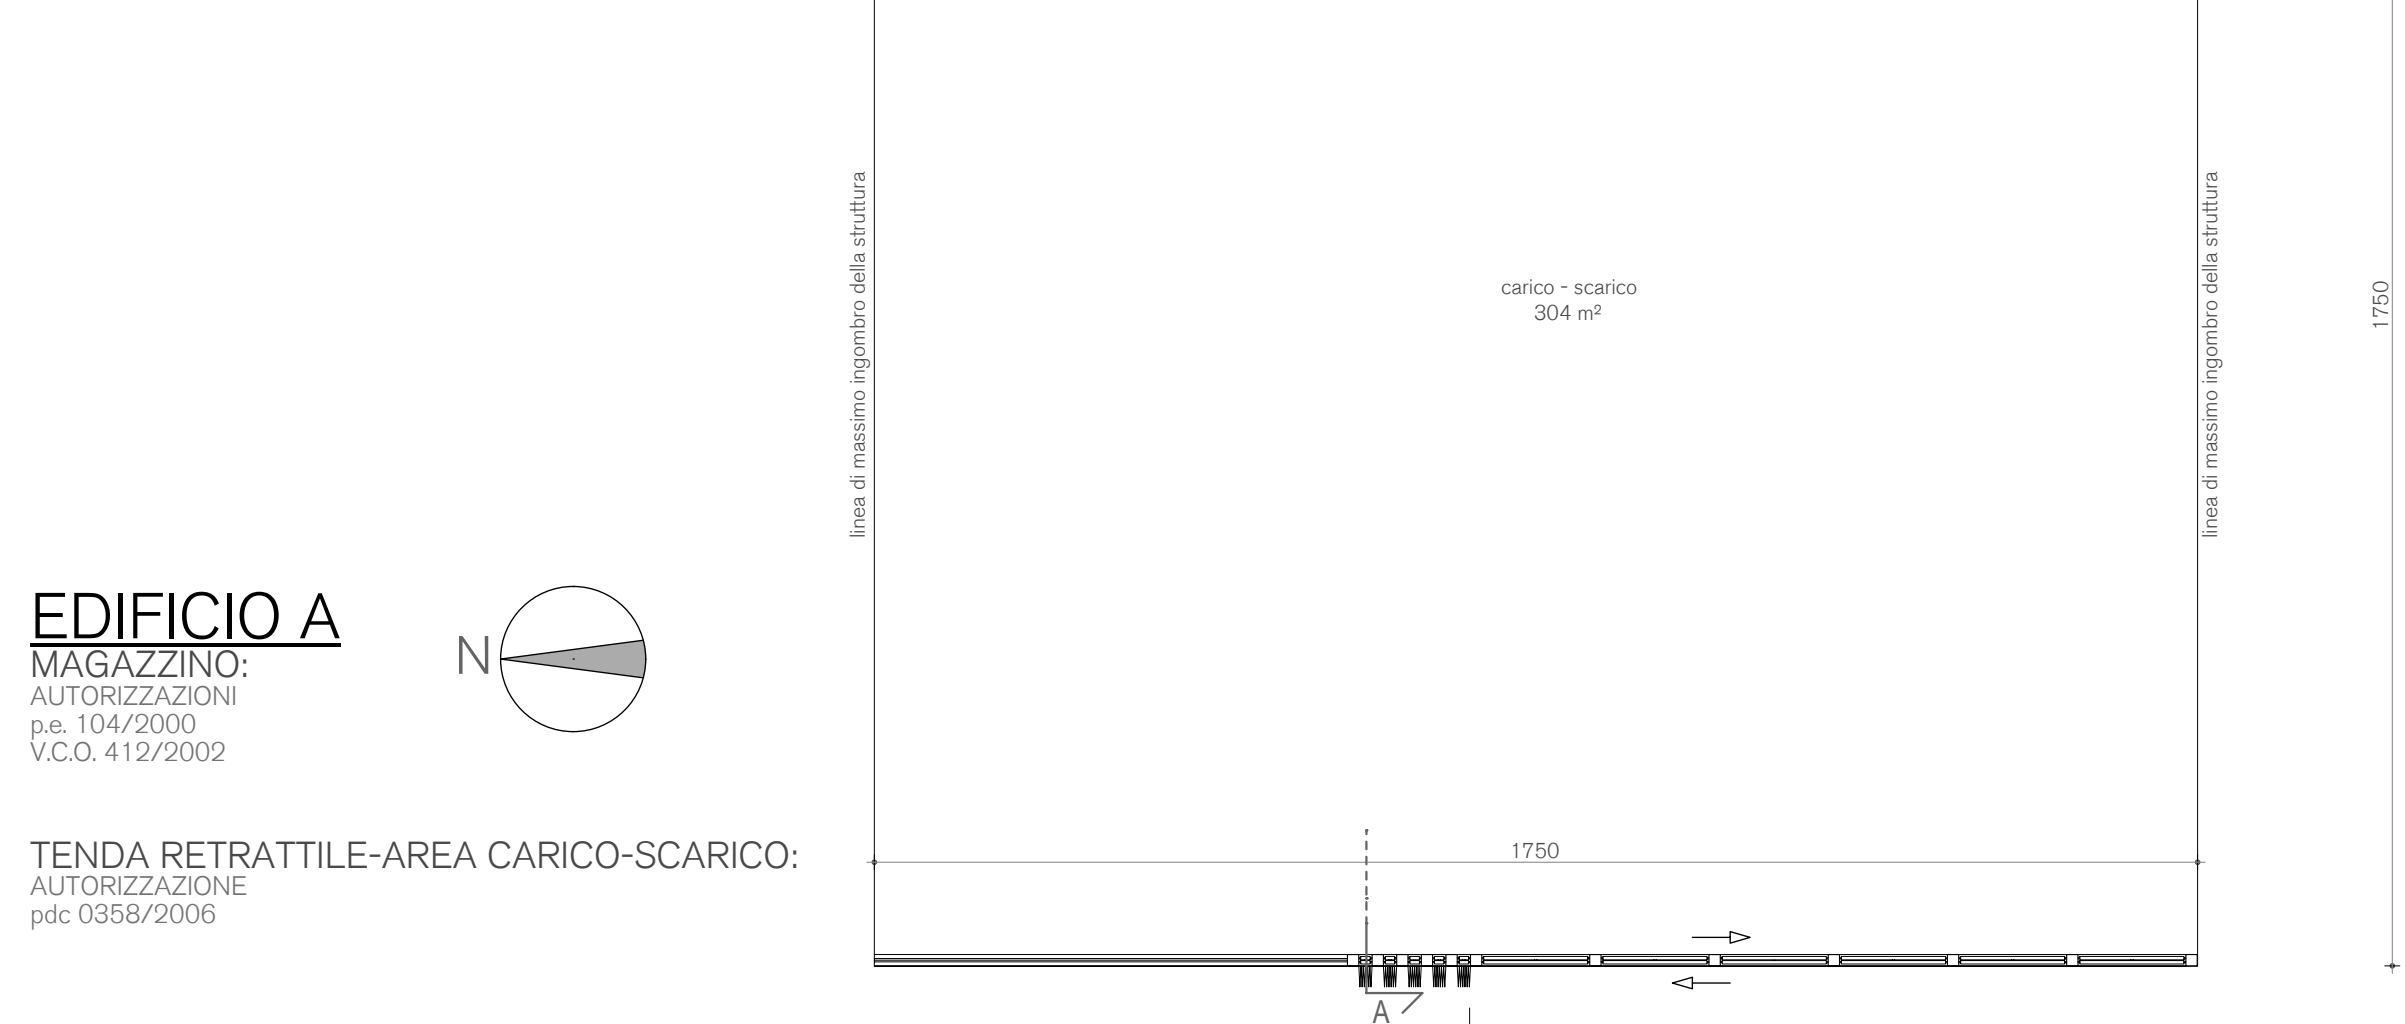


EDIFICIO A
MAGAZZINO:
AUTORIZZAZIONI
p.e. 104/2000
V.C.O. 412/2002


TENDA RETRATTILE-AREA CARICO-SCARICO:
AUTORIZZAZIONE
p.e. 0358/2006

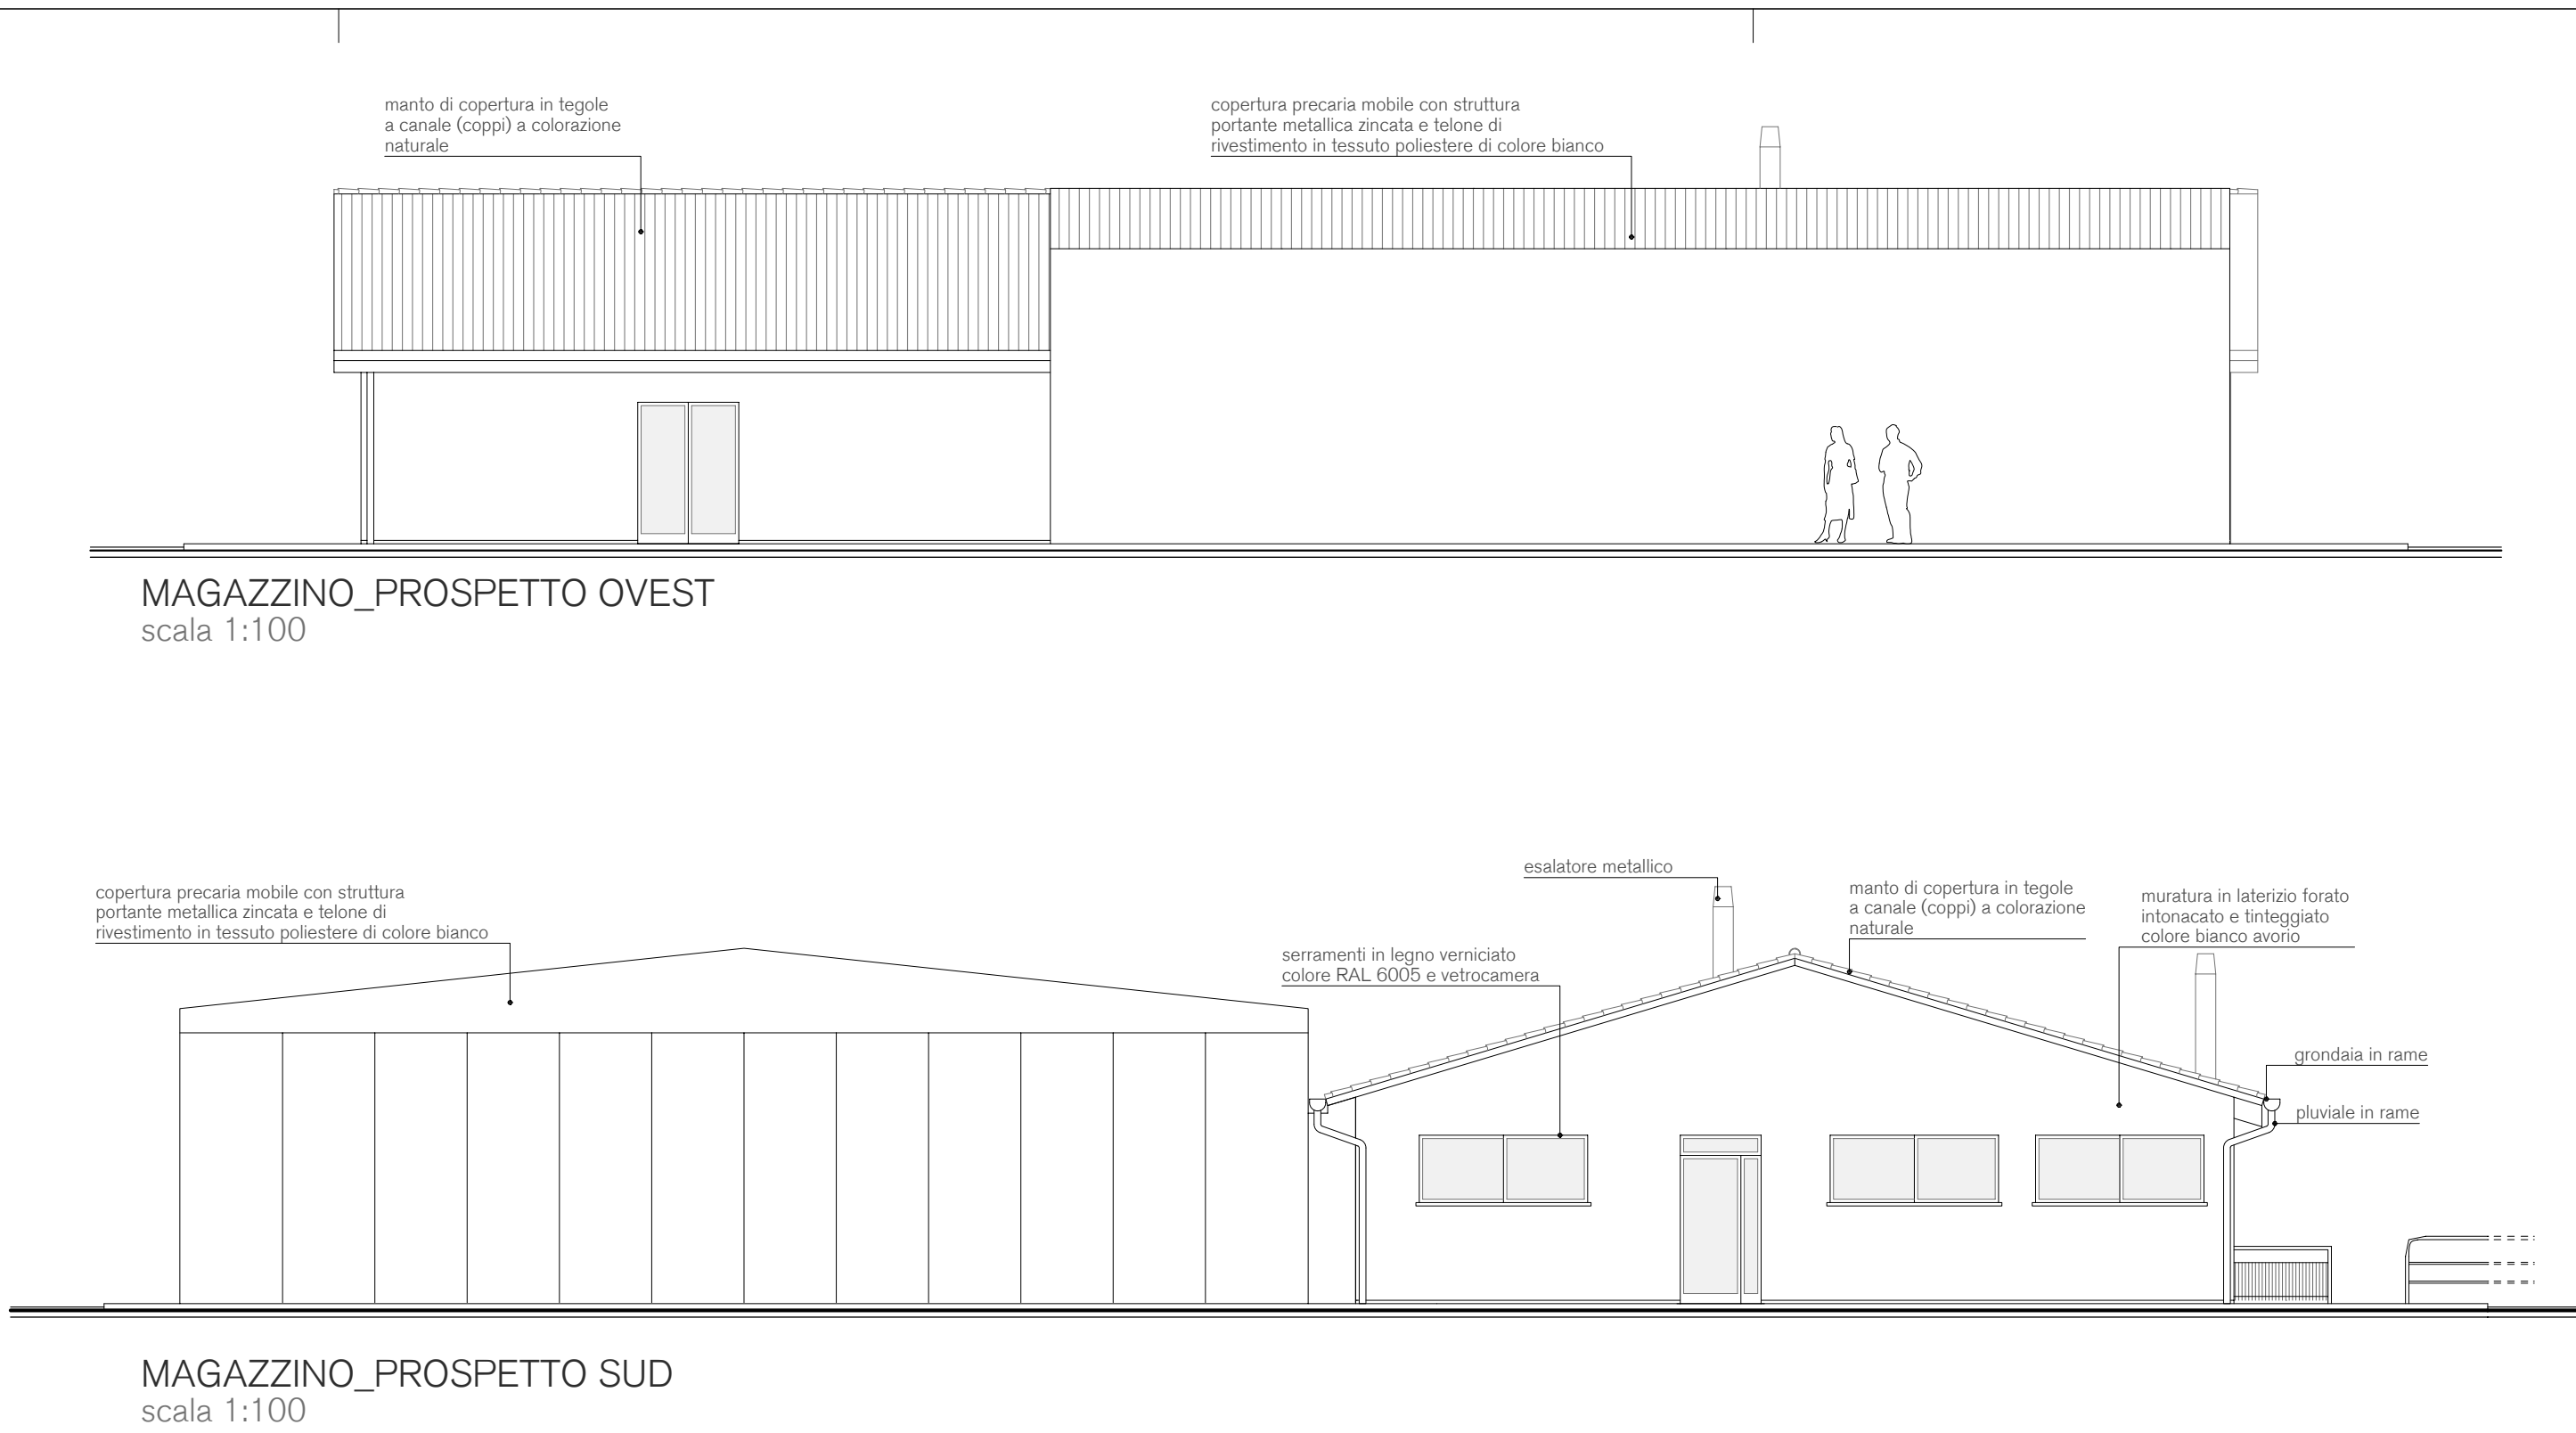


MAGAZZINO_PROSPETTO SUD
scala 1:100

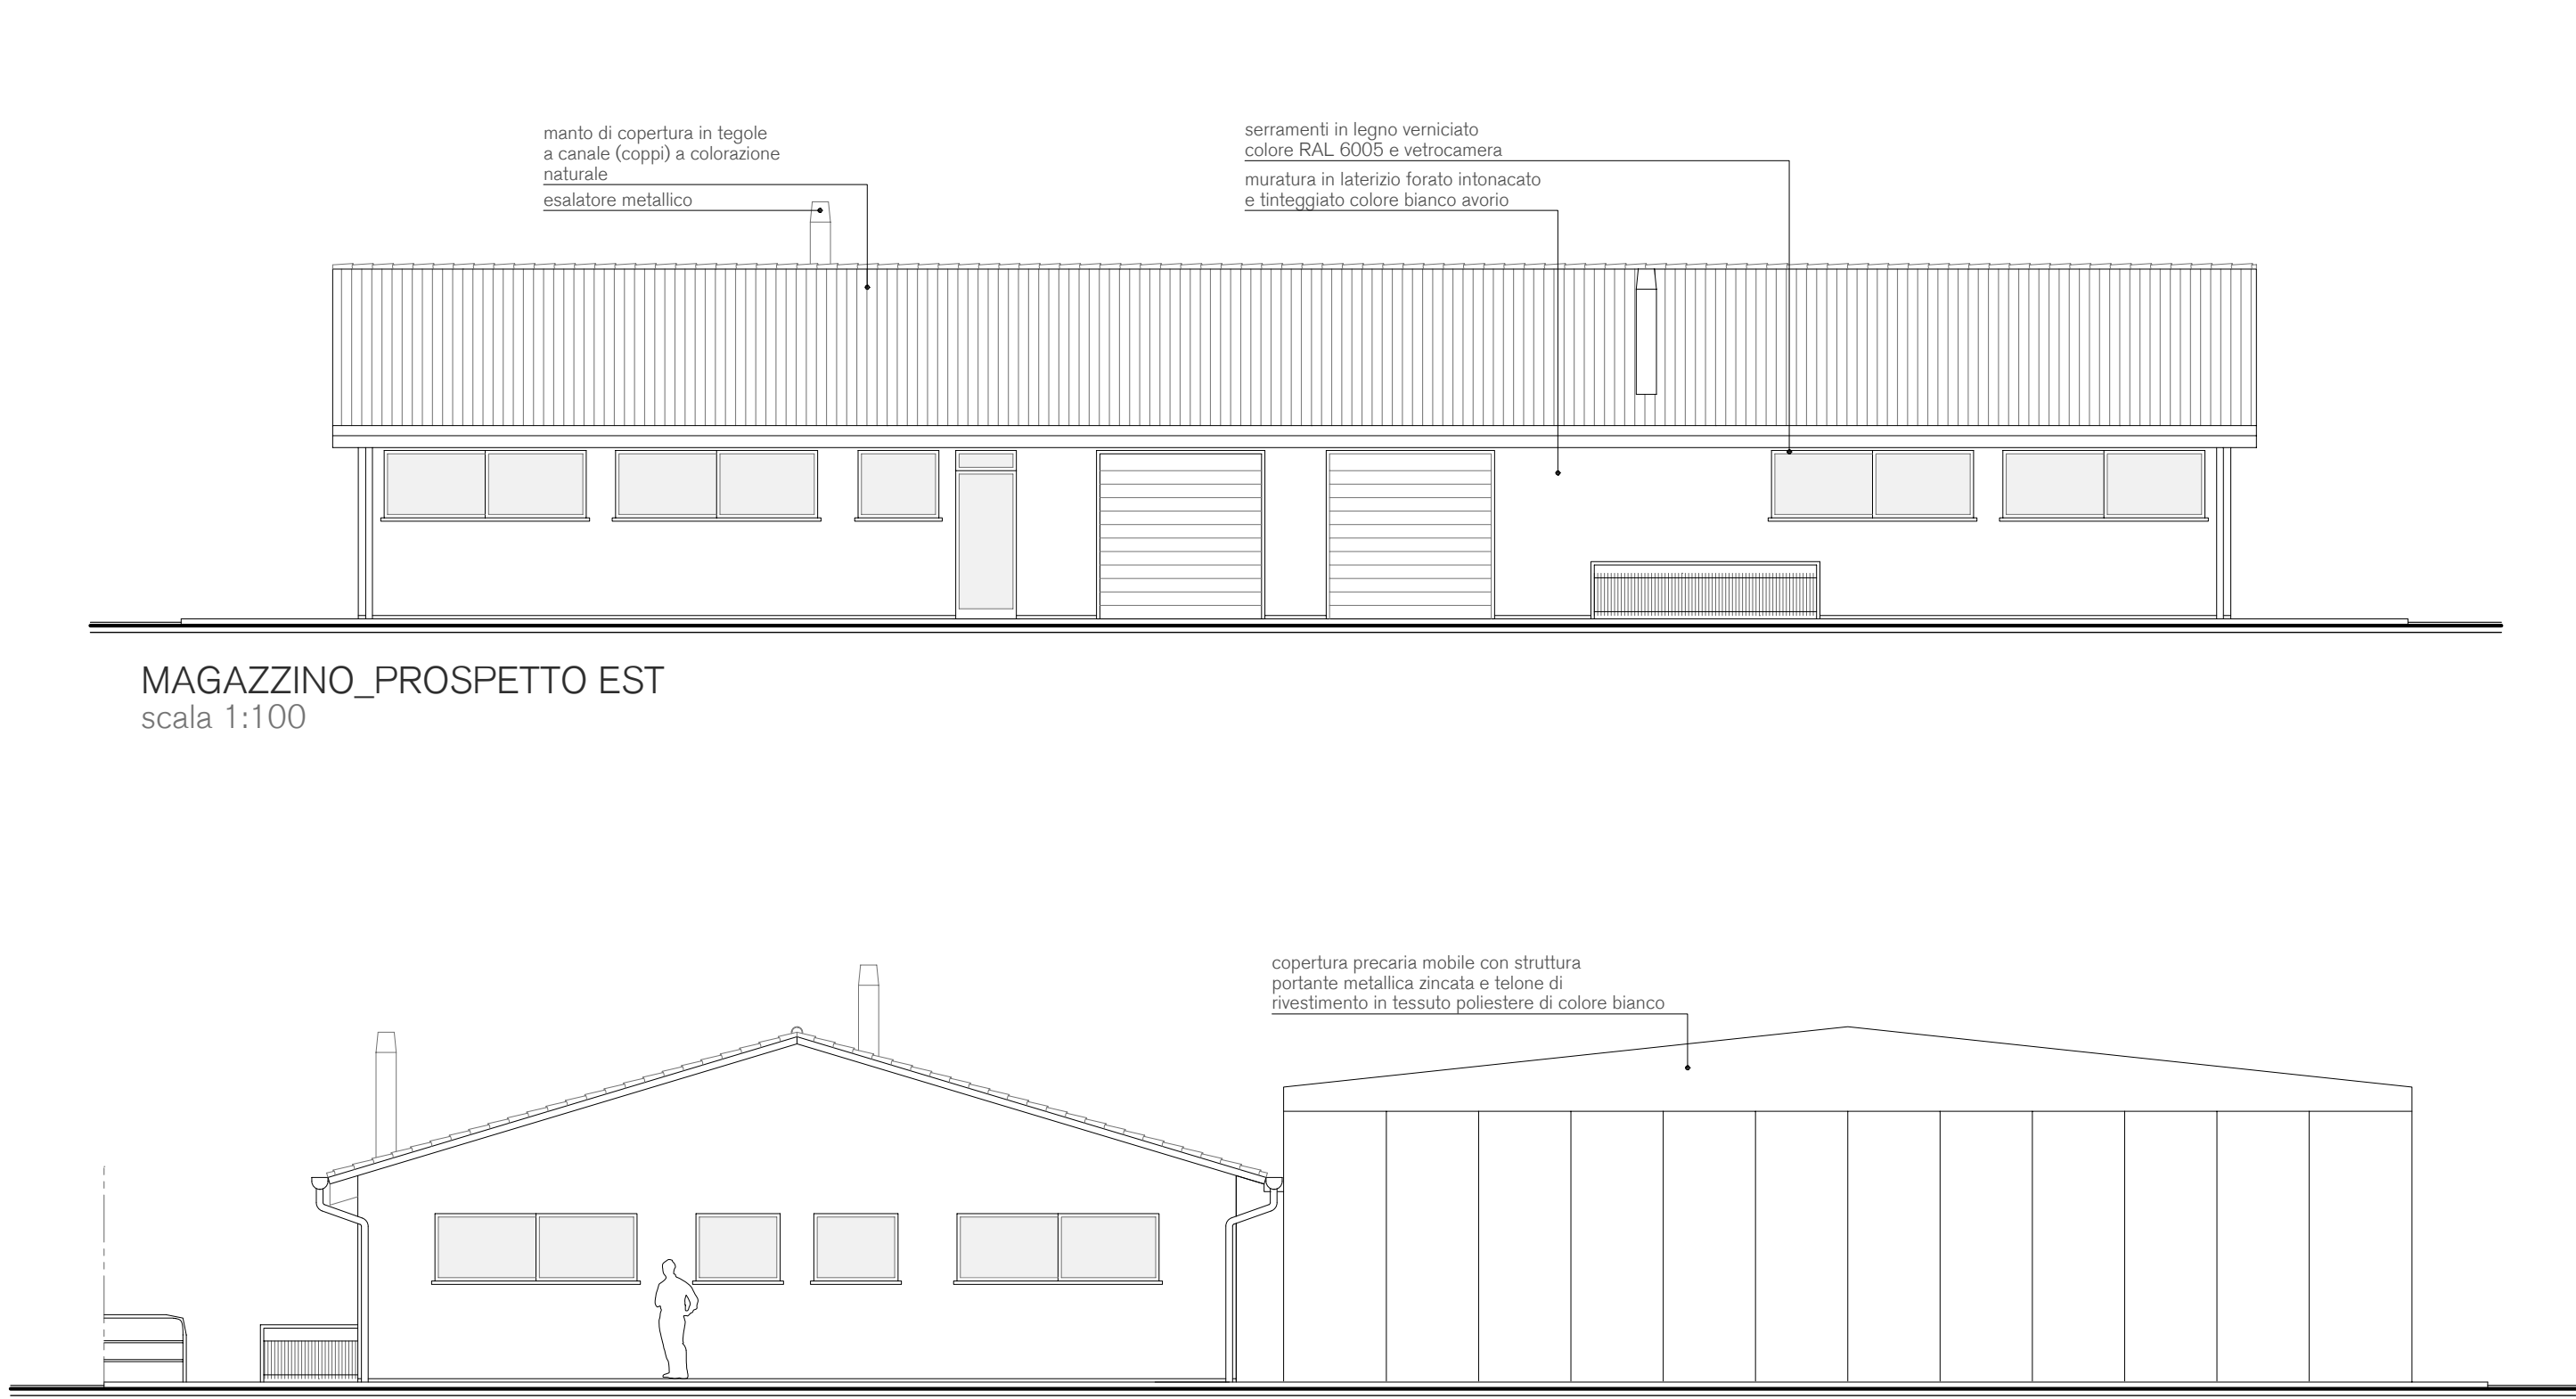


MAGAZZINO_PROSPETTO NORD
scala 1:100

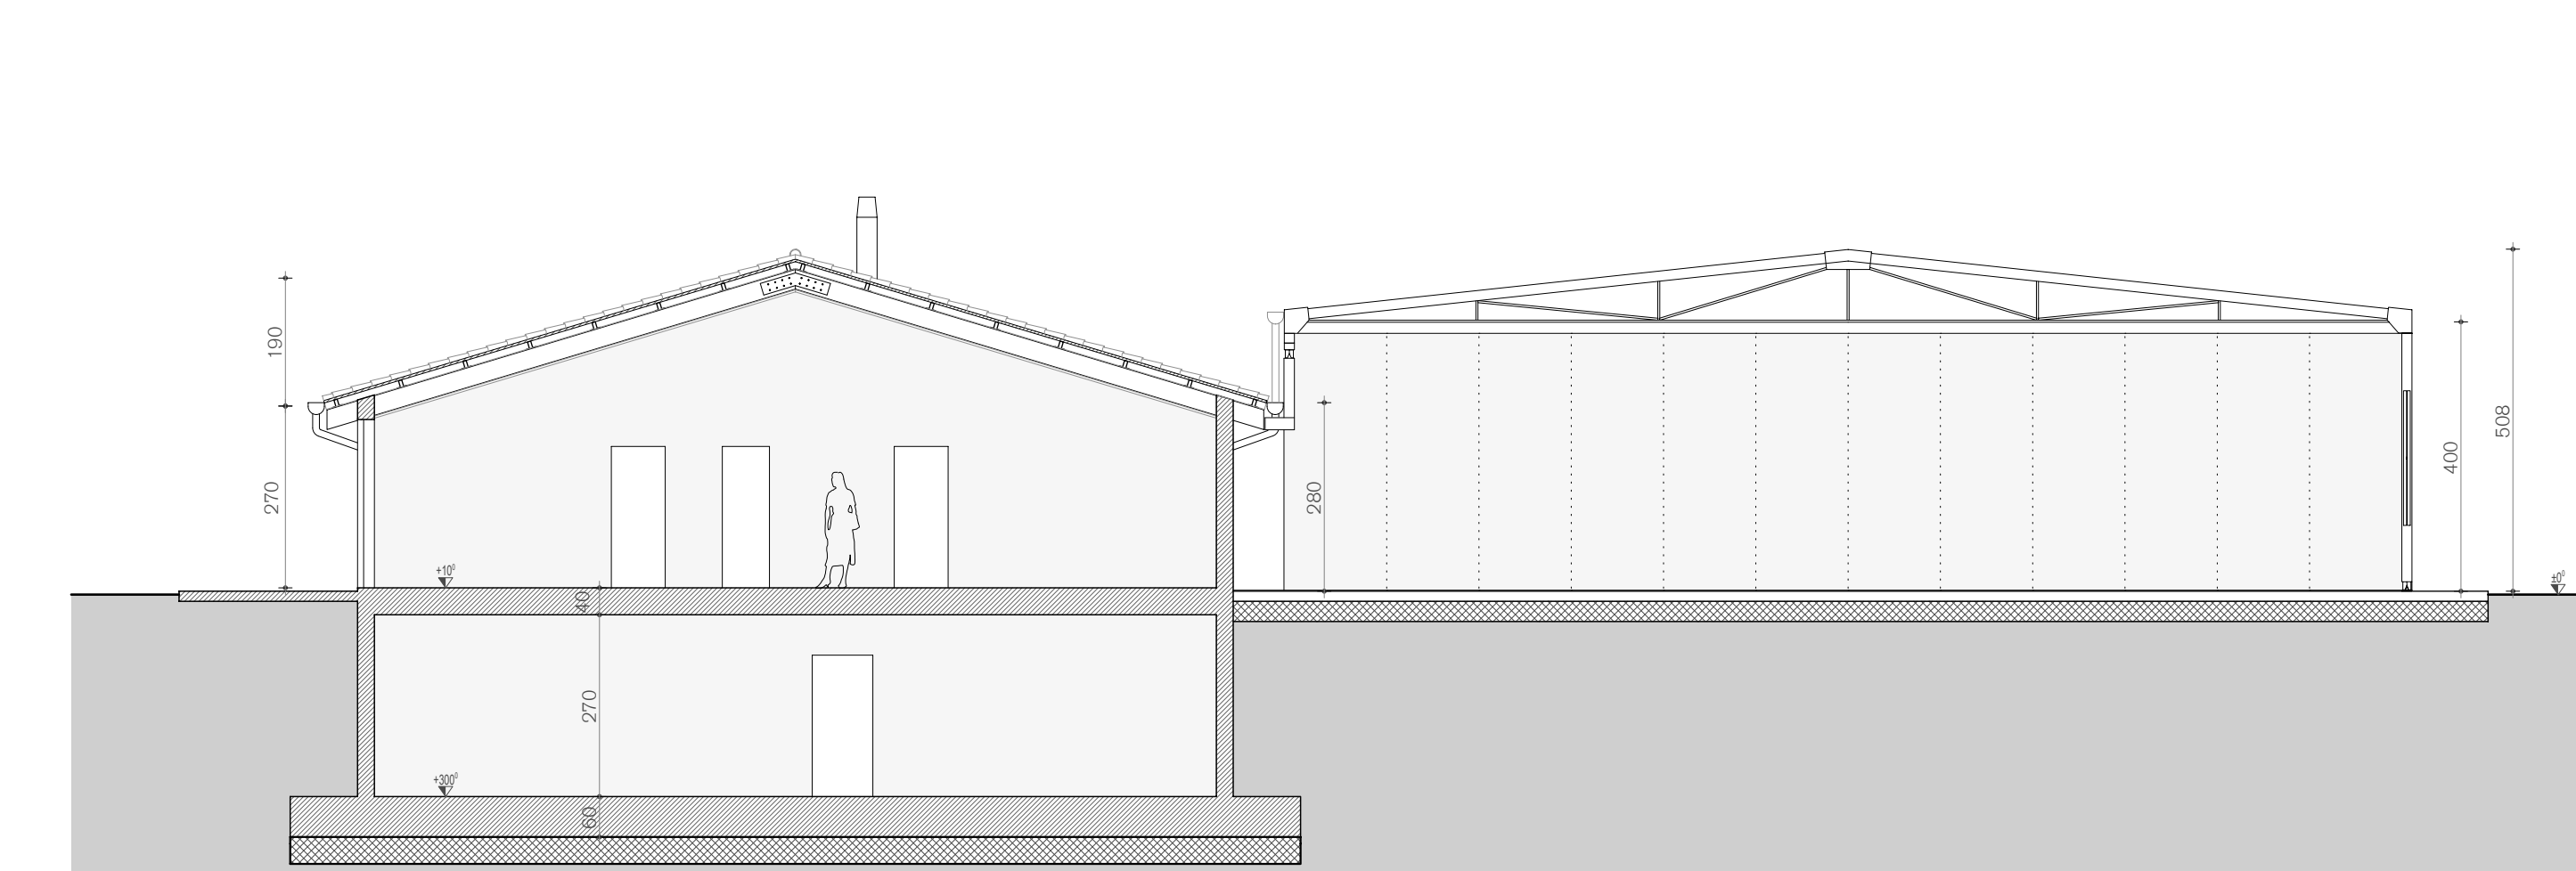


MAGAZZINO_SEZIONE A-A
scala 1:100

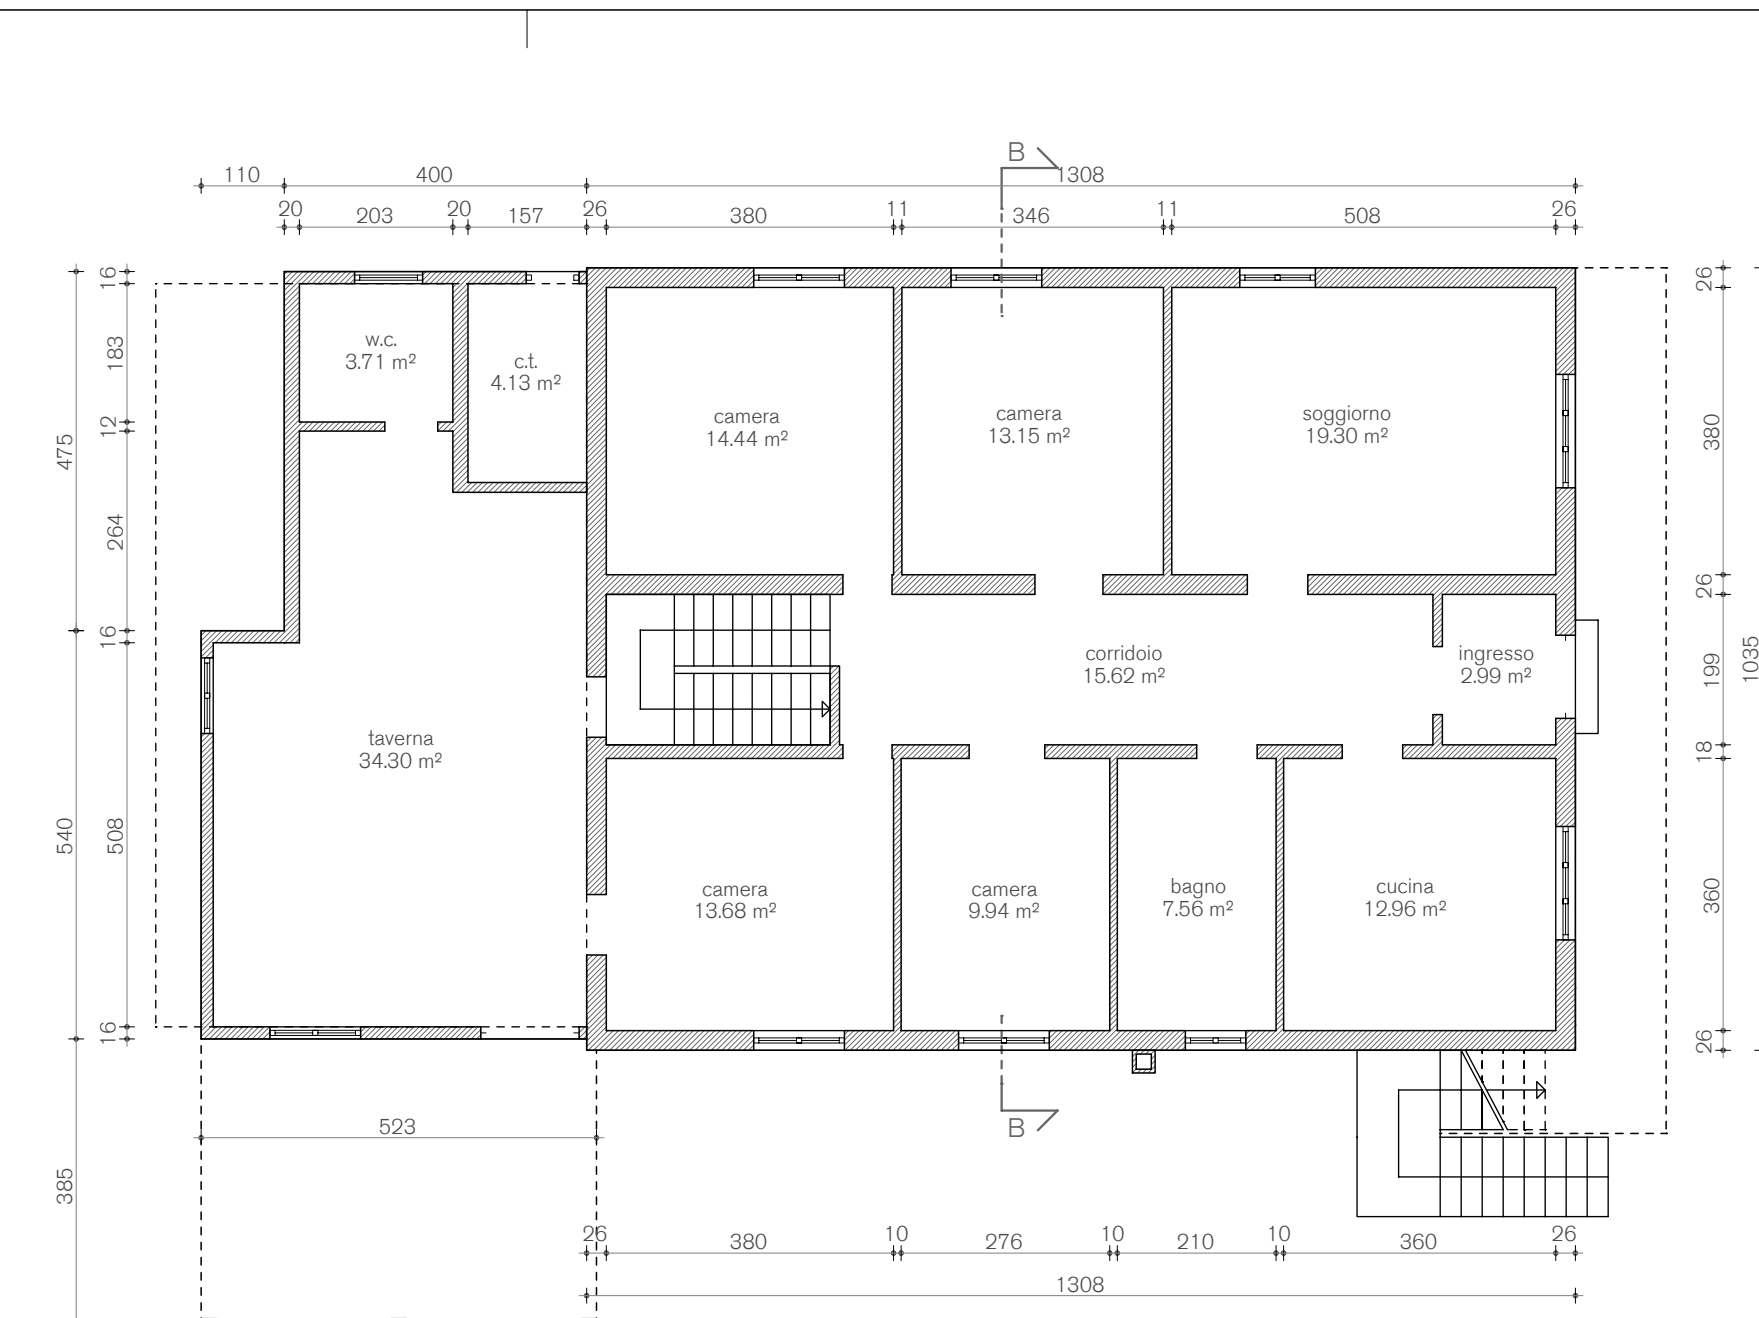

ABITAZIONE_PIANA PIANO TERRA
scala 1:100

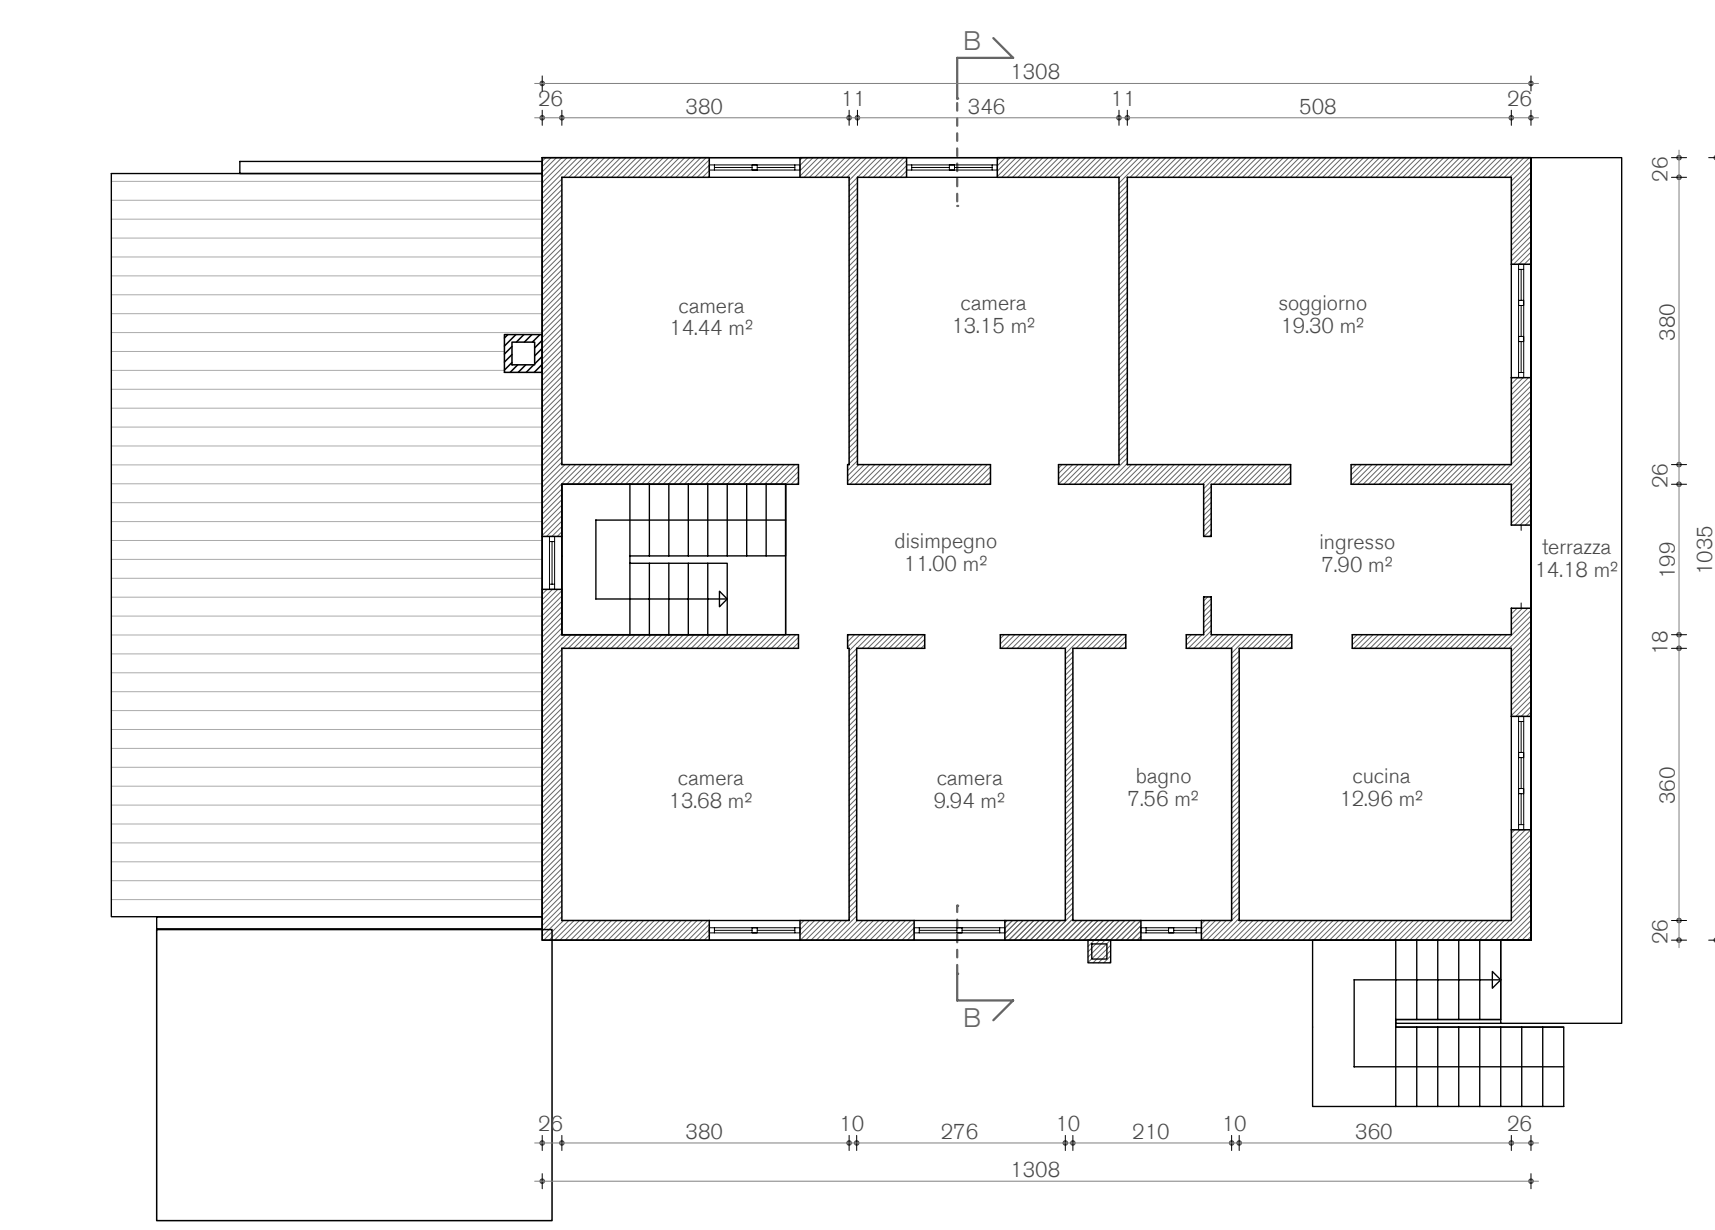


ABITAZIONE_PIANA PIANO PRIMO
scala 1:100

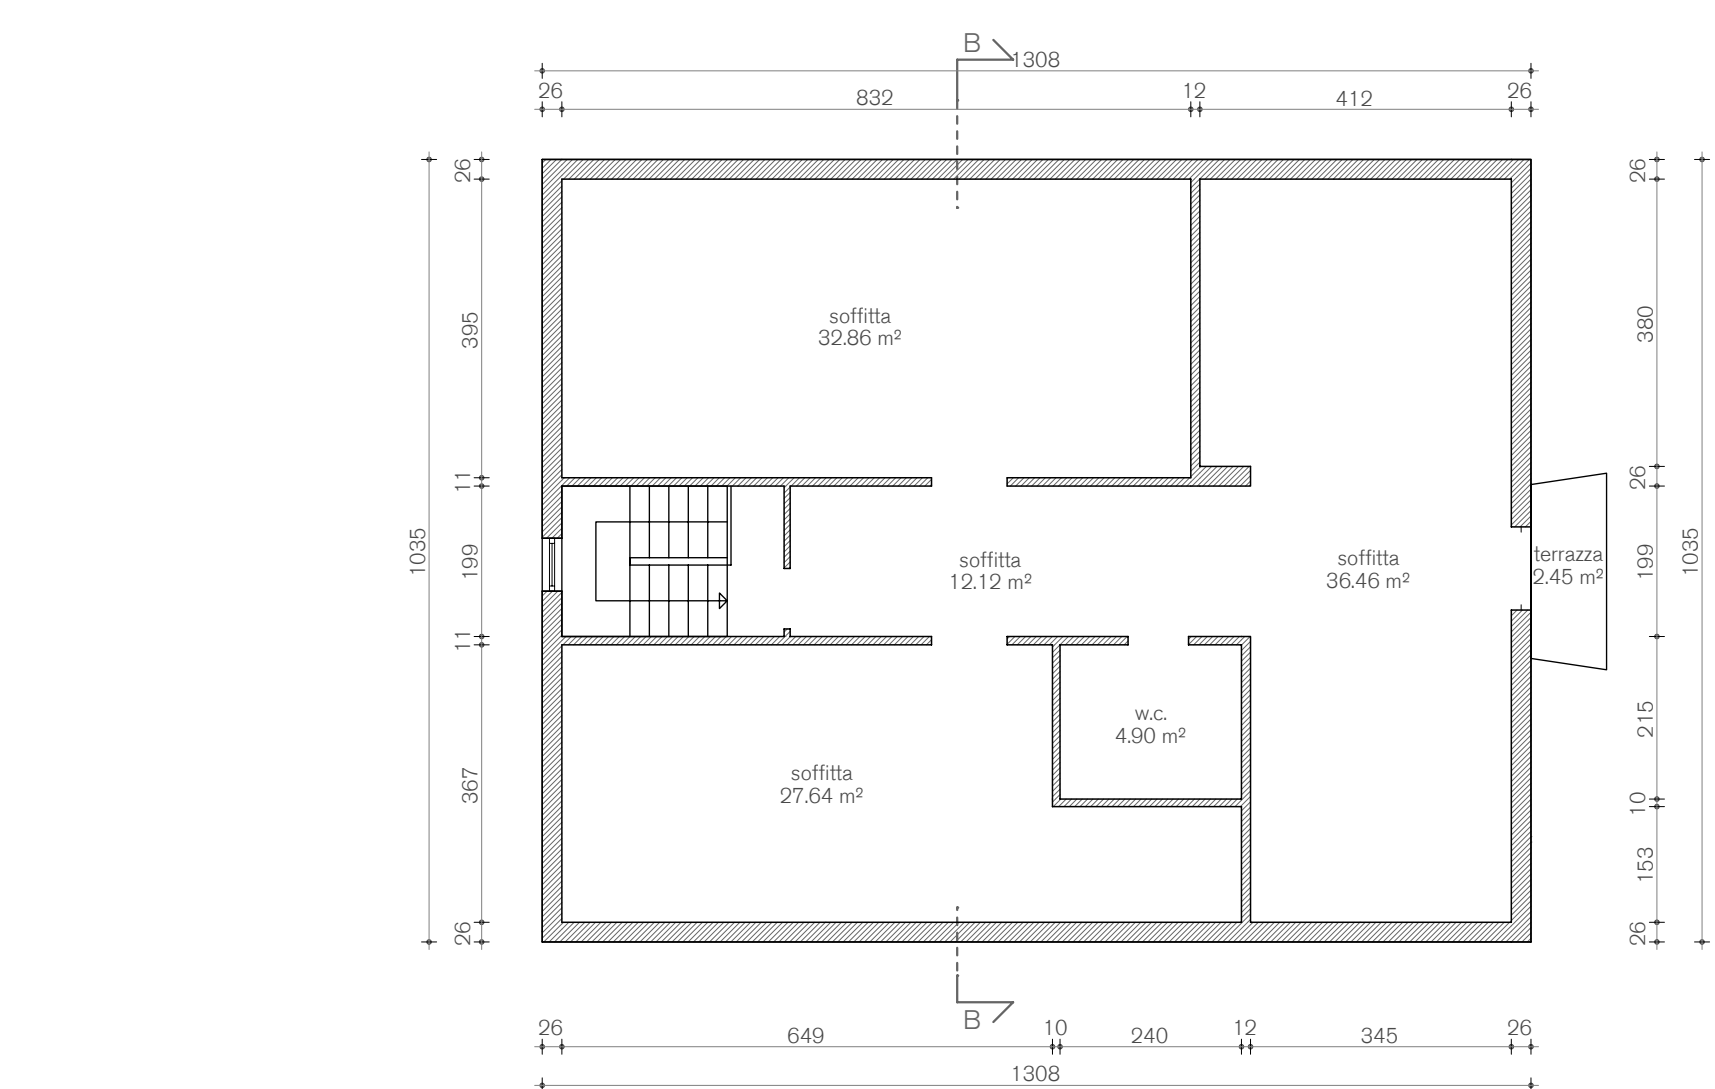


ABITAZIONE_PIANA PIANO SOTTOTETTO
scala 1:100


EDIFICIO B
ABITAZIONE UNIFAMILIARE:
AUTORIZZAZIONI
p.e. 201/2001
pr.t. san. 17078/c

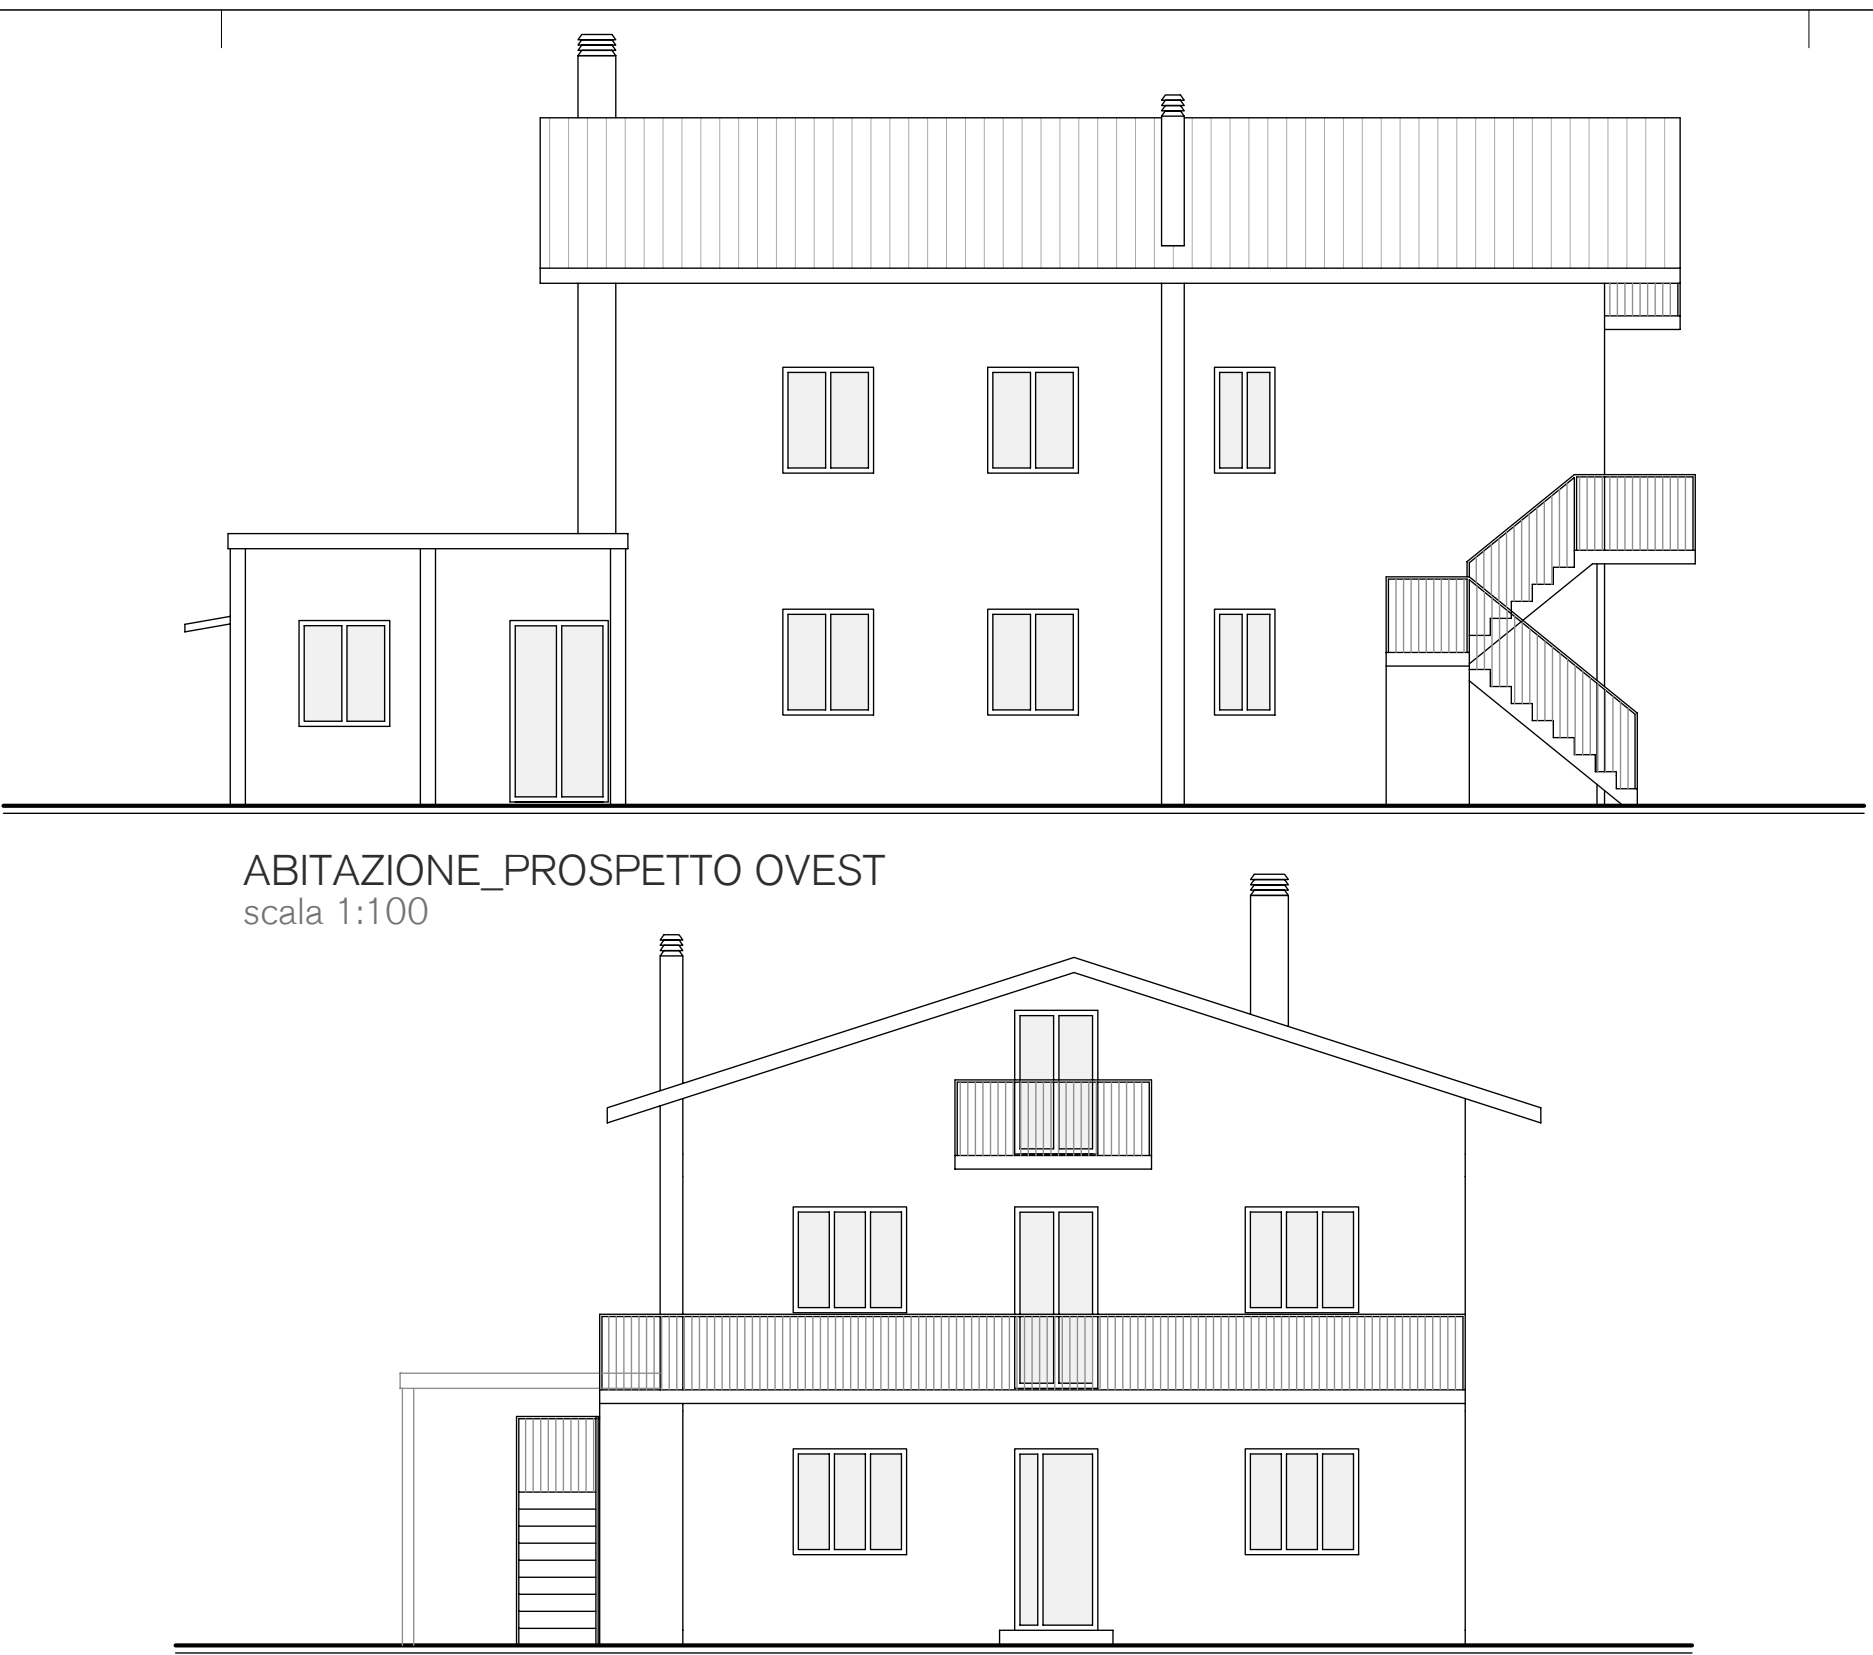


ABITAZIONE_PROSPETTO SUD
scala 1:100

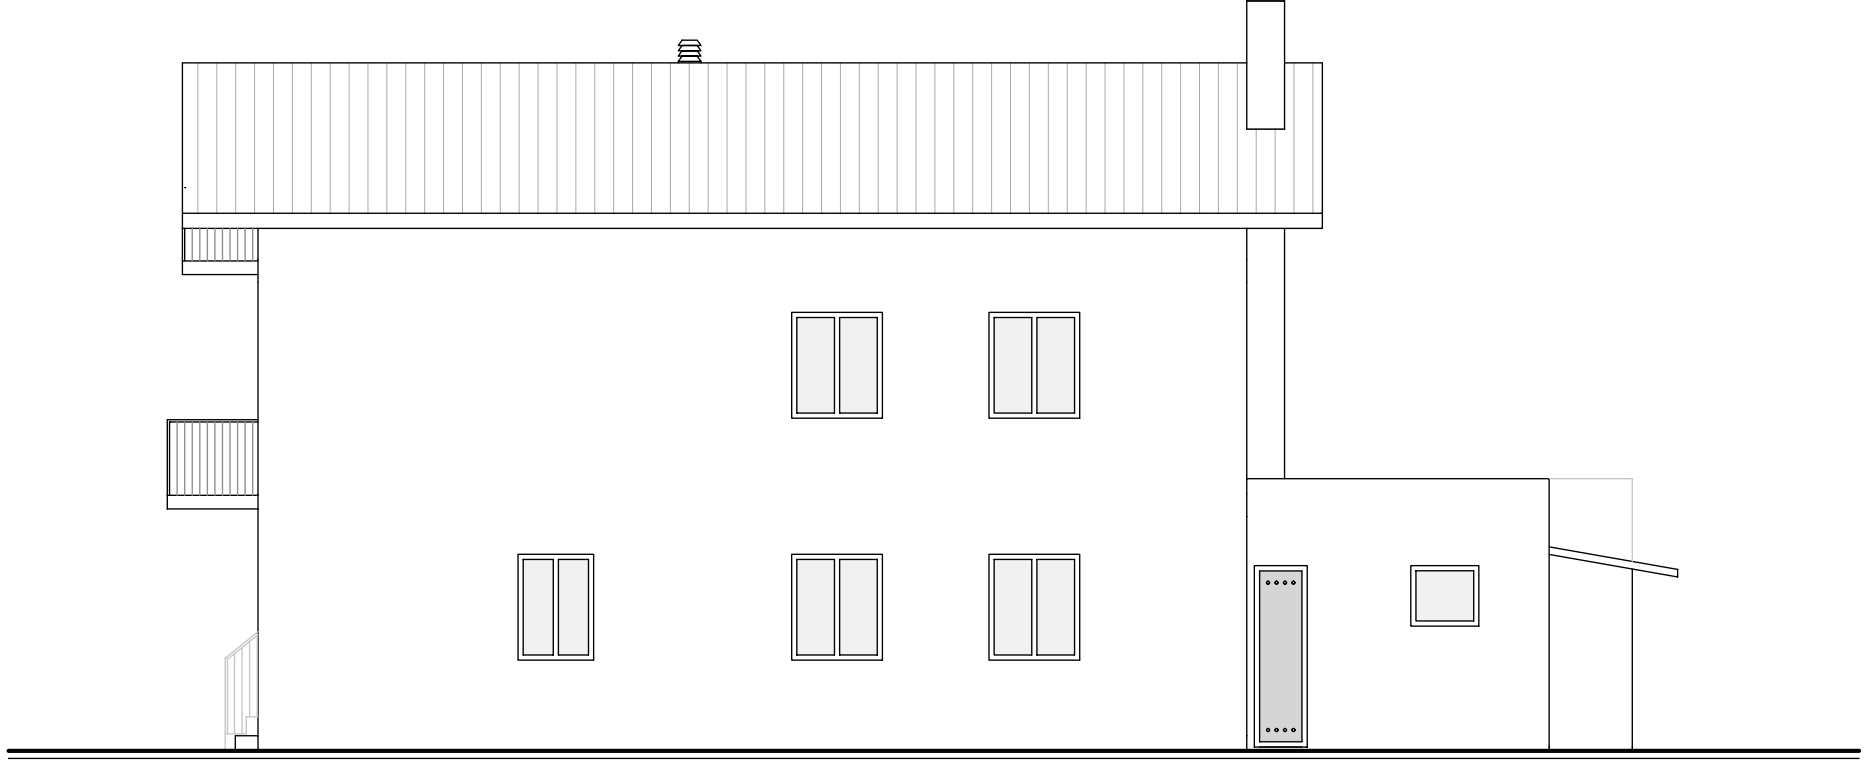


ABITAZIONE_PROSPETTO EST
scala 1:100

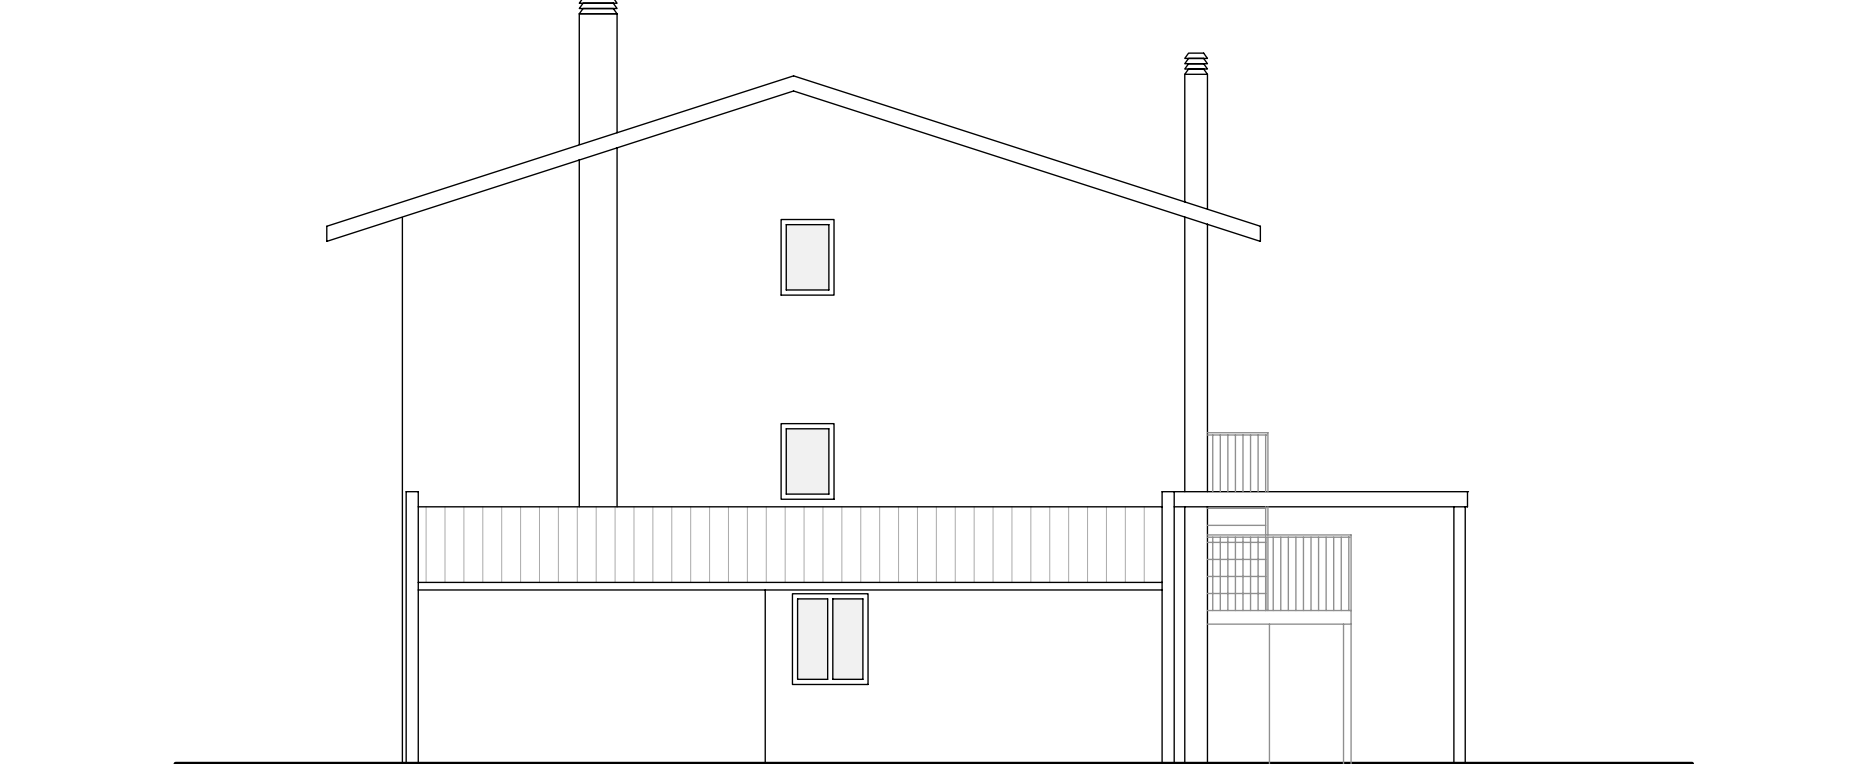


ABITAZIONE_PROSPETTO NORD
scala 1:100

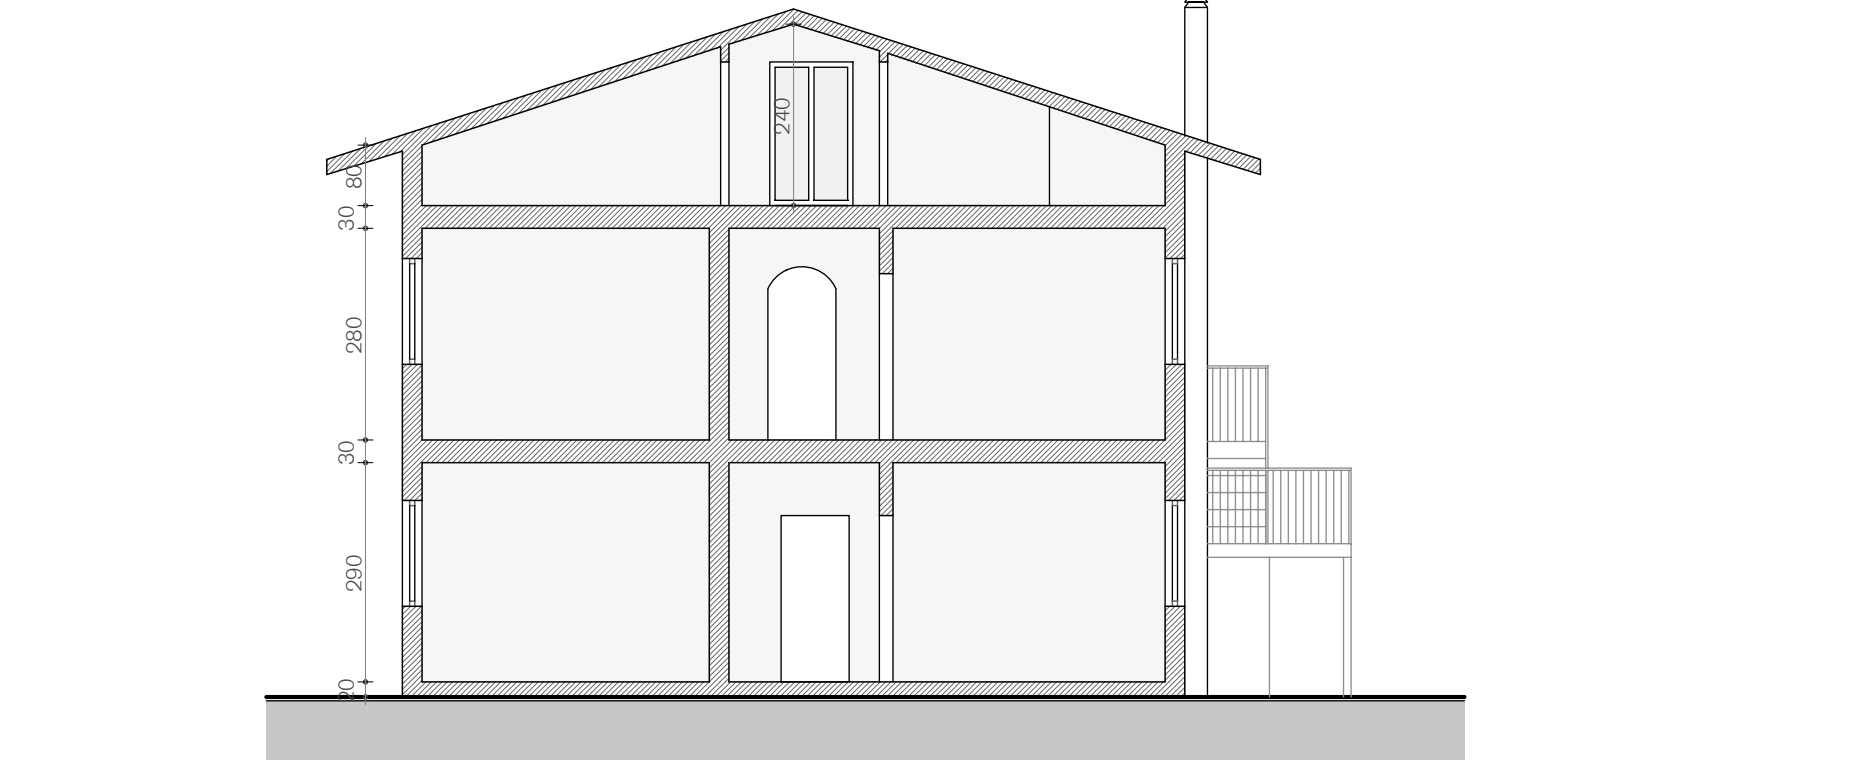


ABITAZIONE_SEZIONE B-B
scala 1:100

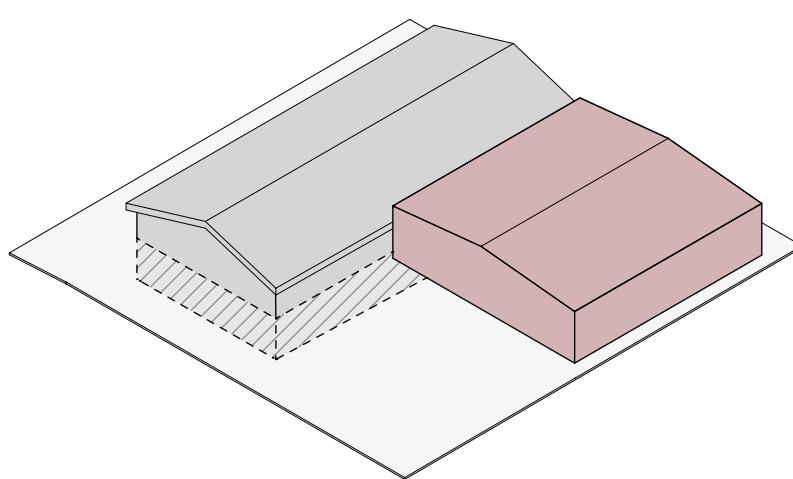

MAGAZZINO
V.C.O. n.412/2002
Superficie 364,39 mq
Volume 1019,20 mc
(h.2,80 m)

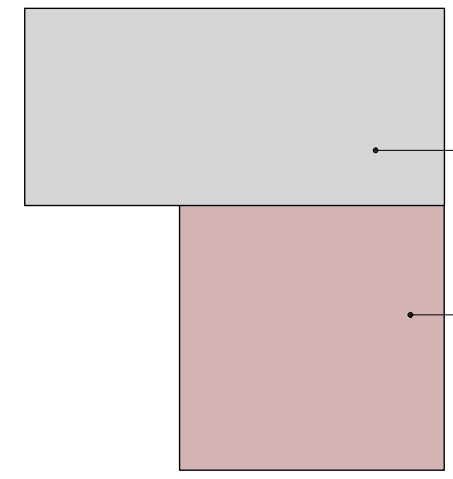

TENDA RETRATTILE
P.d.C. n.358/2006
Superficie 306,25 mq
Volume 0,00 mc
(h. utile 4,00 m)

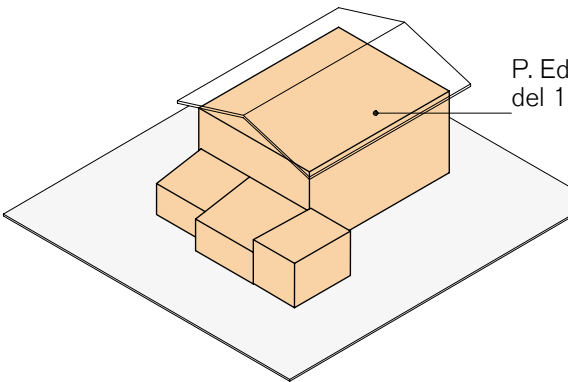

ABITAZIONE
P. Ed. n.201/2001
Superficie 202,06 mq
Volume 1270,00 mc

SCHEMA RIASSUNTIVO VOLUMI

SUPERFICIE TOTALE AUTORIZZATA
872,70 mq

VOLUME TOTALE AUTORIZZATO
2289,20 mc

VALERI.ZOIA architetti associati

Comitente:
DOMUS NOVA s.a.s. Via Baracca 80, 30013 Cavallino-Treporti cl e p.i. 03069820774
ITTICA CENTER s.r.l. Via Baracca 80, 30013 Cavallino-Treporti cl e p.i. 02463100277
BOZZATO Bernardetto Via Baracca 82, 30013 Cavallino-Treporti cl.BZBNR37A12L736X
PADOVAN Paola Via Baracca 82, 30013 Cavallino-Treporti cl.PDVPLA45056L736Y

Titolo:
PROPOSTA DI ACCORDO TRA SOGGETTI PUBBLICI E PRIVATI
(ai sensi dell'art. 6 della L.r. 11/04)

Oggetto:
STATO DI FATTO
Edifici autorizzati: piante, prospetti, sezioni
Dimostrazione volumi edifici autorizzati

Comune censuario: Sezione: foglio: mappa/7: Scale: 1:100
Venezia BU 49 urbano 713-1480
1480-1489-1490-1491-1492-1493-1494-1495-1496-1497
Progettista:

Protocollo:	Enter:	Fase:	Rev.:	Tav. p.i.:	Data elab.:	Disegnatore:	Responsabile:	Nome file:
176-Ita	Comune	C	1	105	21/12/2012	M.Persanotto	S.Zia	176-Ita-com-C1-p104-sf_04
176-Ita	Comune	C	2	104	16/04/2013	M.Persanotto	S.Zia	176-Ita-com-C2-p104-sf_04
176-Ita	Comune	C	3	134	26/02/2014	M.Persanotto	S.Zia	176-Ita-com-C3-p104-sf_04

Data emissione:

disegno di proprietà esclusiva dello studio, divieto assoluto di riproduzione a termine di legge

rag. soc. Studio Lunds architetti associati di Luca Valeri e Simone Zoia, via Fausta n.403/b n° 7, 30013 - Cavallino-Treporti (VE)
e-mail: info@valerizoia.it - web: http://www.valerizoia.it - tel +39 041 537.02.77 - fax +39 041 53.79.812 - piva 0274160272