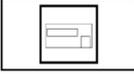
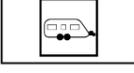
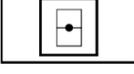
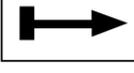



PROGETTO UNITARIO N.31

SCHEMA NORMATIVO

CAMPING VILLA AL MARE

LEGENDA

-  Perimetro area di intervento
-  Attrezzature per servizi
-  Attivita' commerciali
-  Unita' Abitative
-  Posti equipaggio
-  Parcheggio
-  Ingresso
-  Maxicaravan
-  Area libera di uso comune e per impianti sportivi
-  Accessi a mare

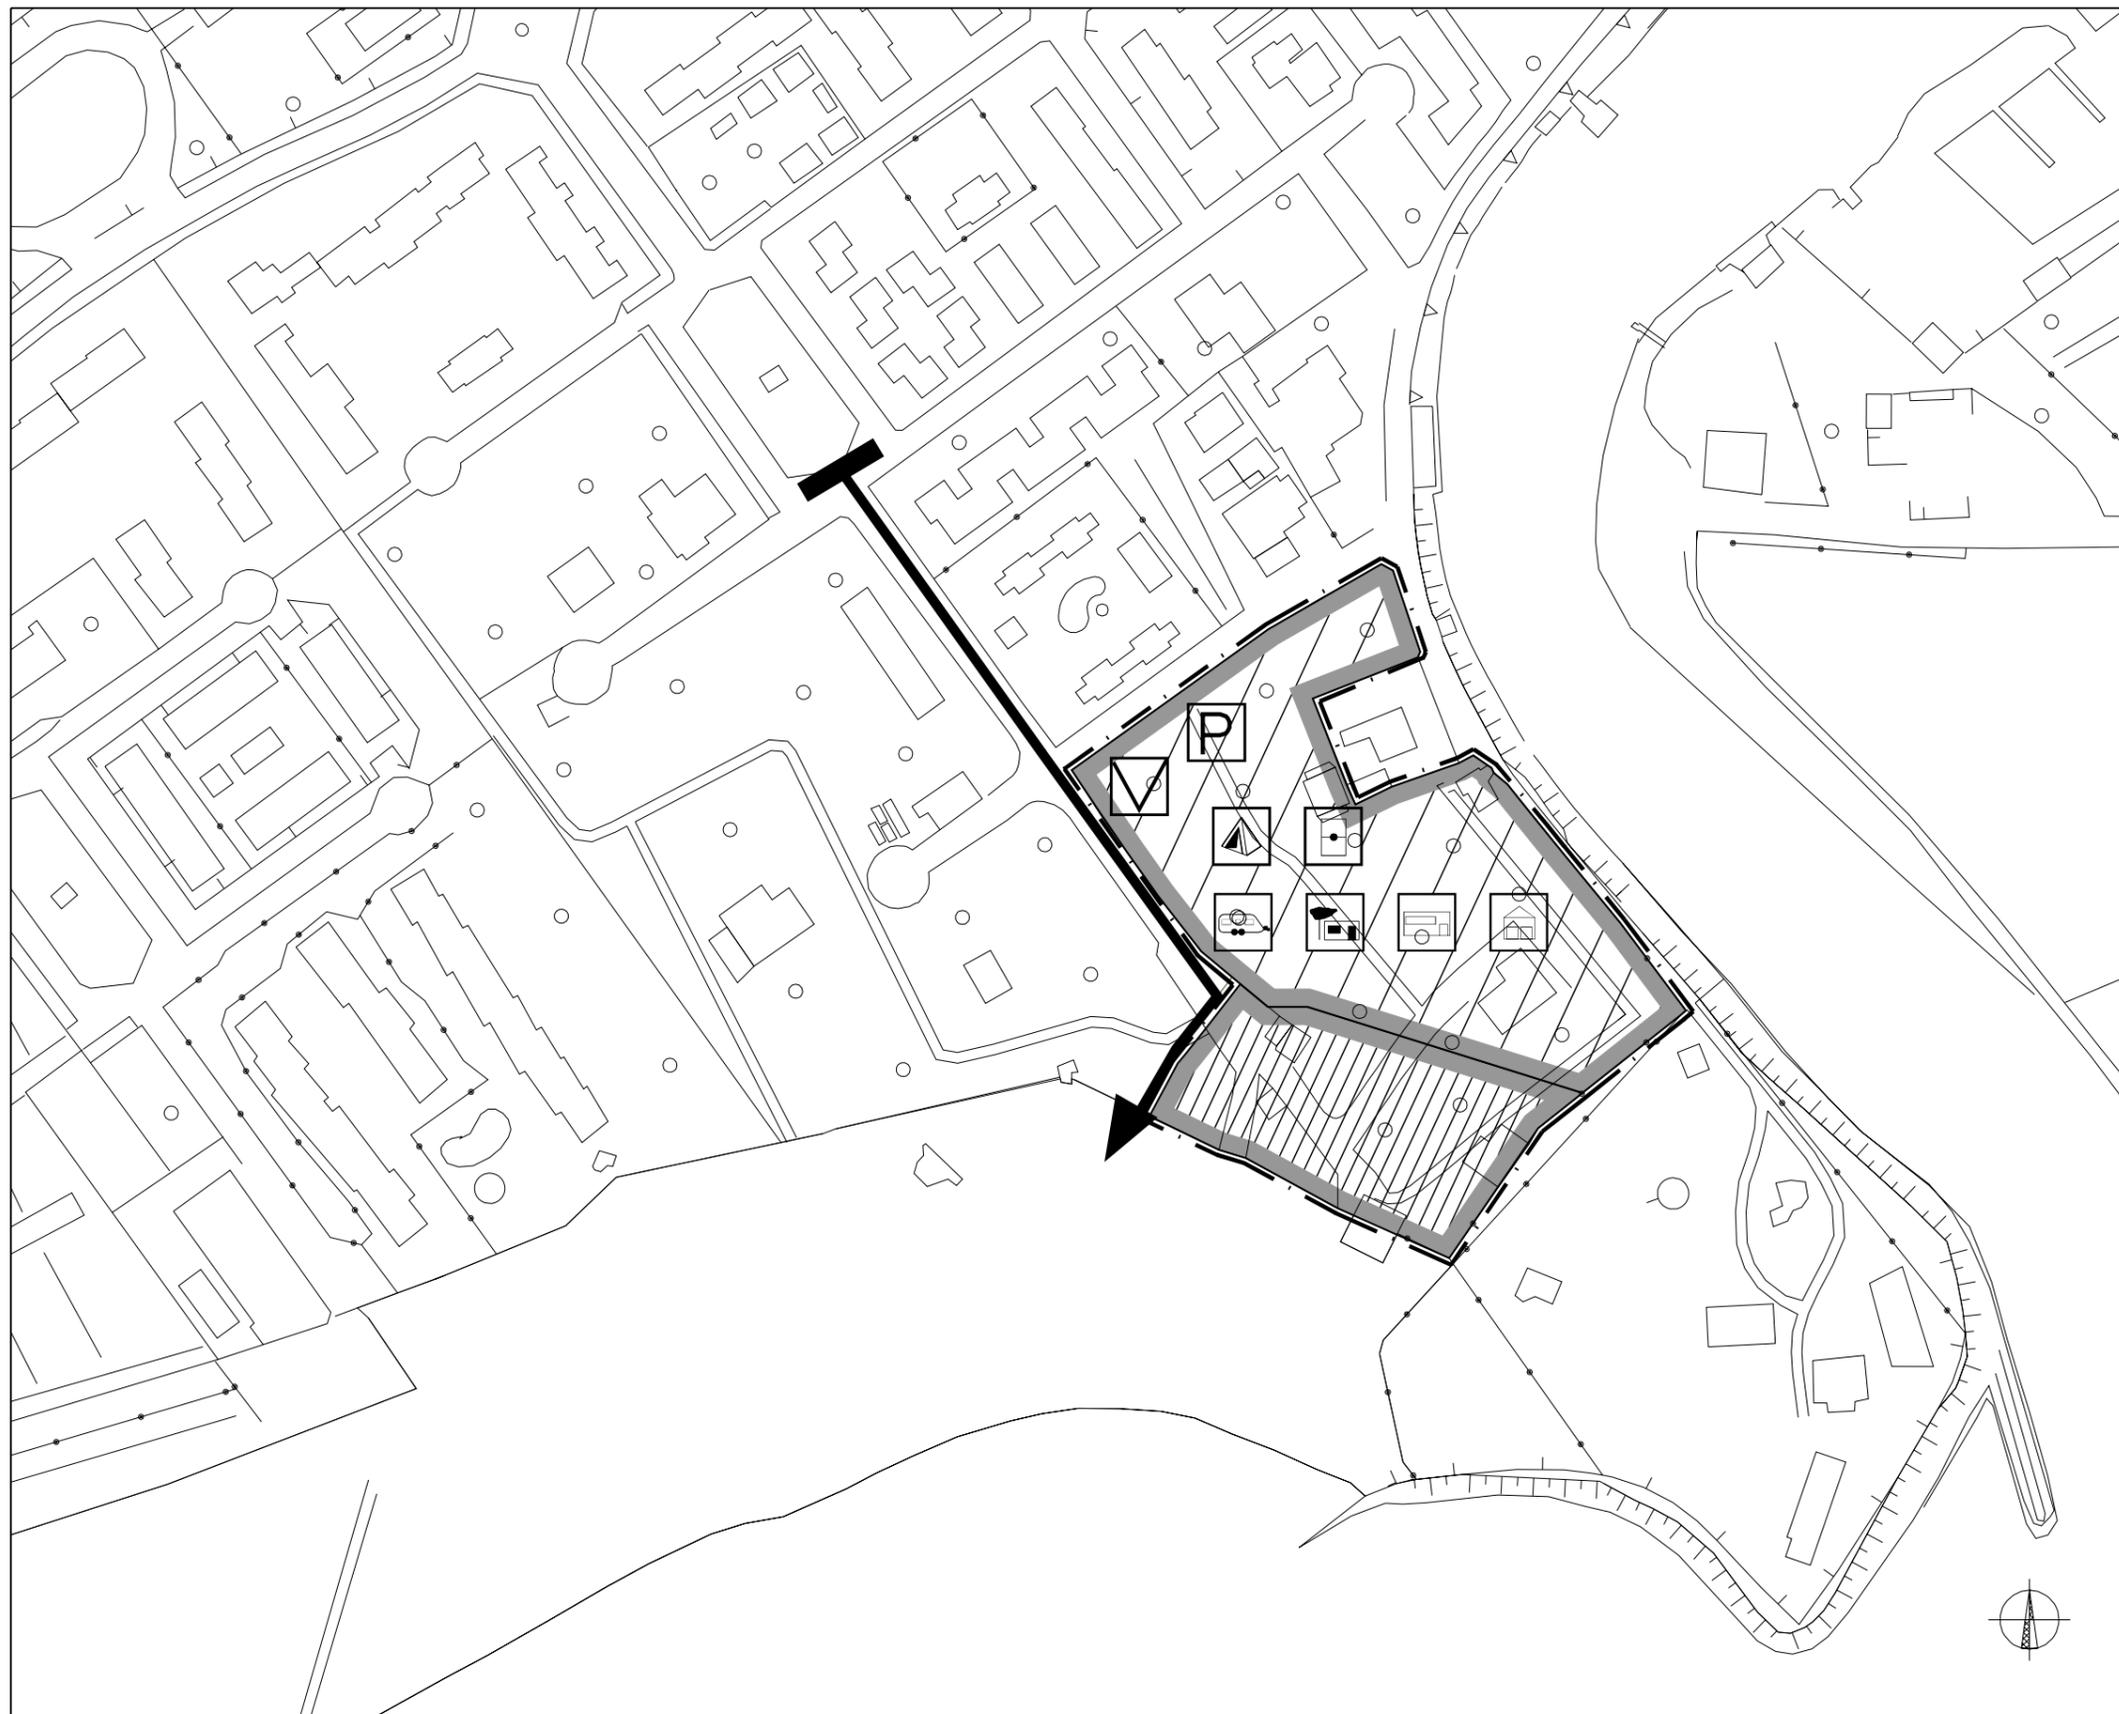

Scala 1:2000