



COROGRAFIA

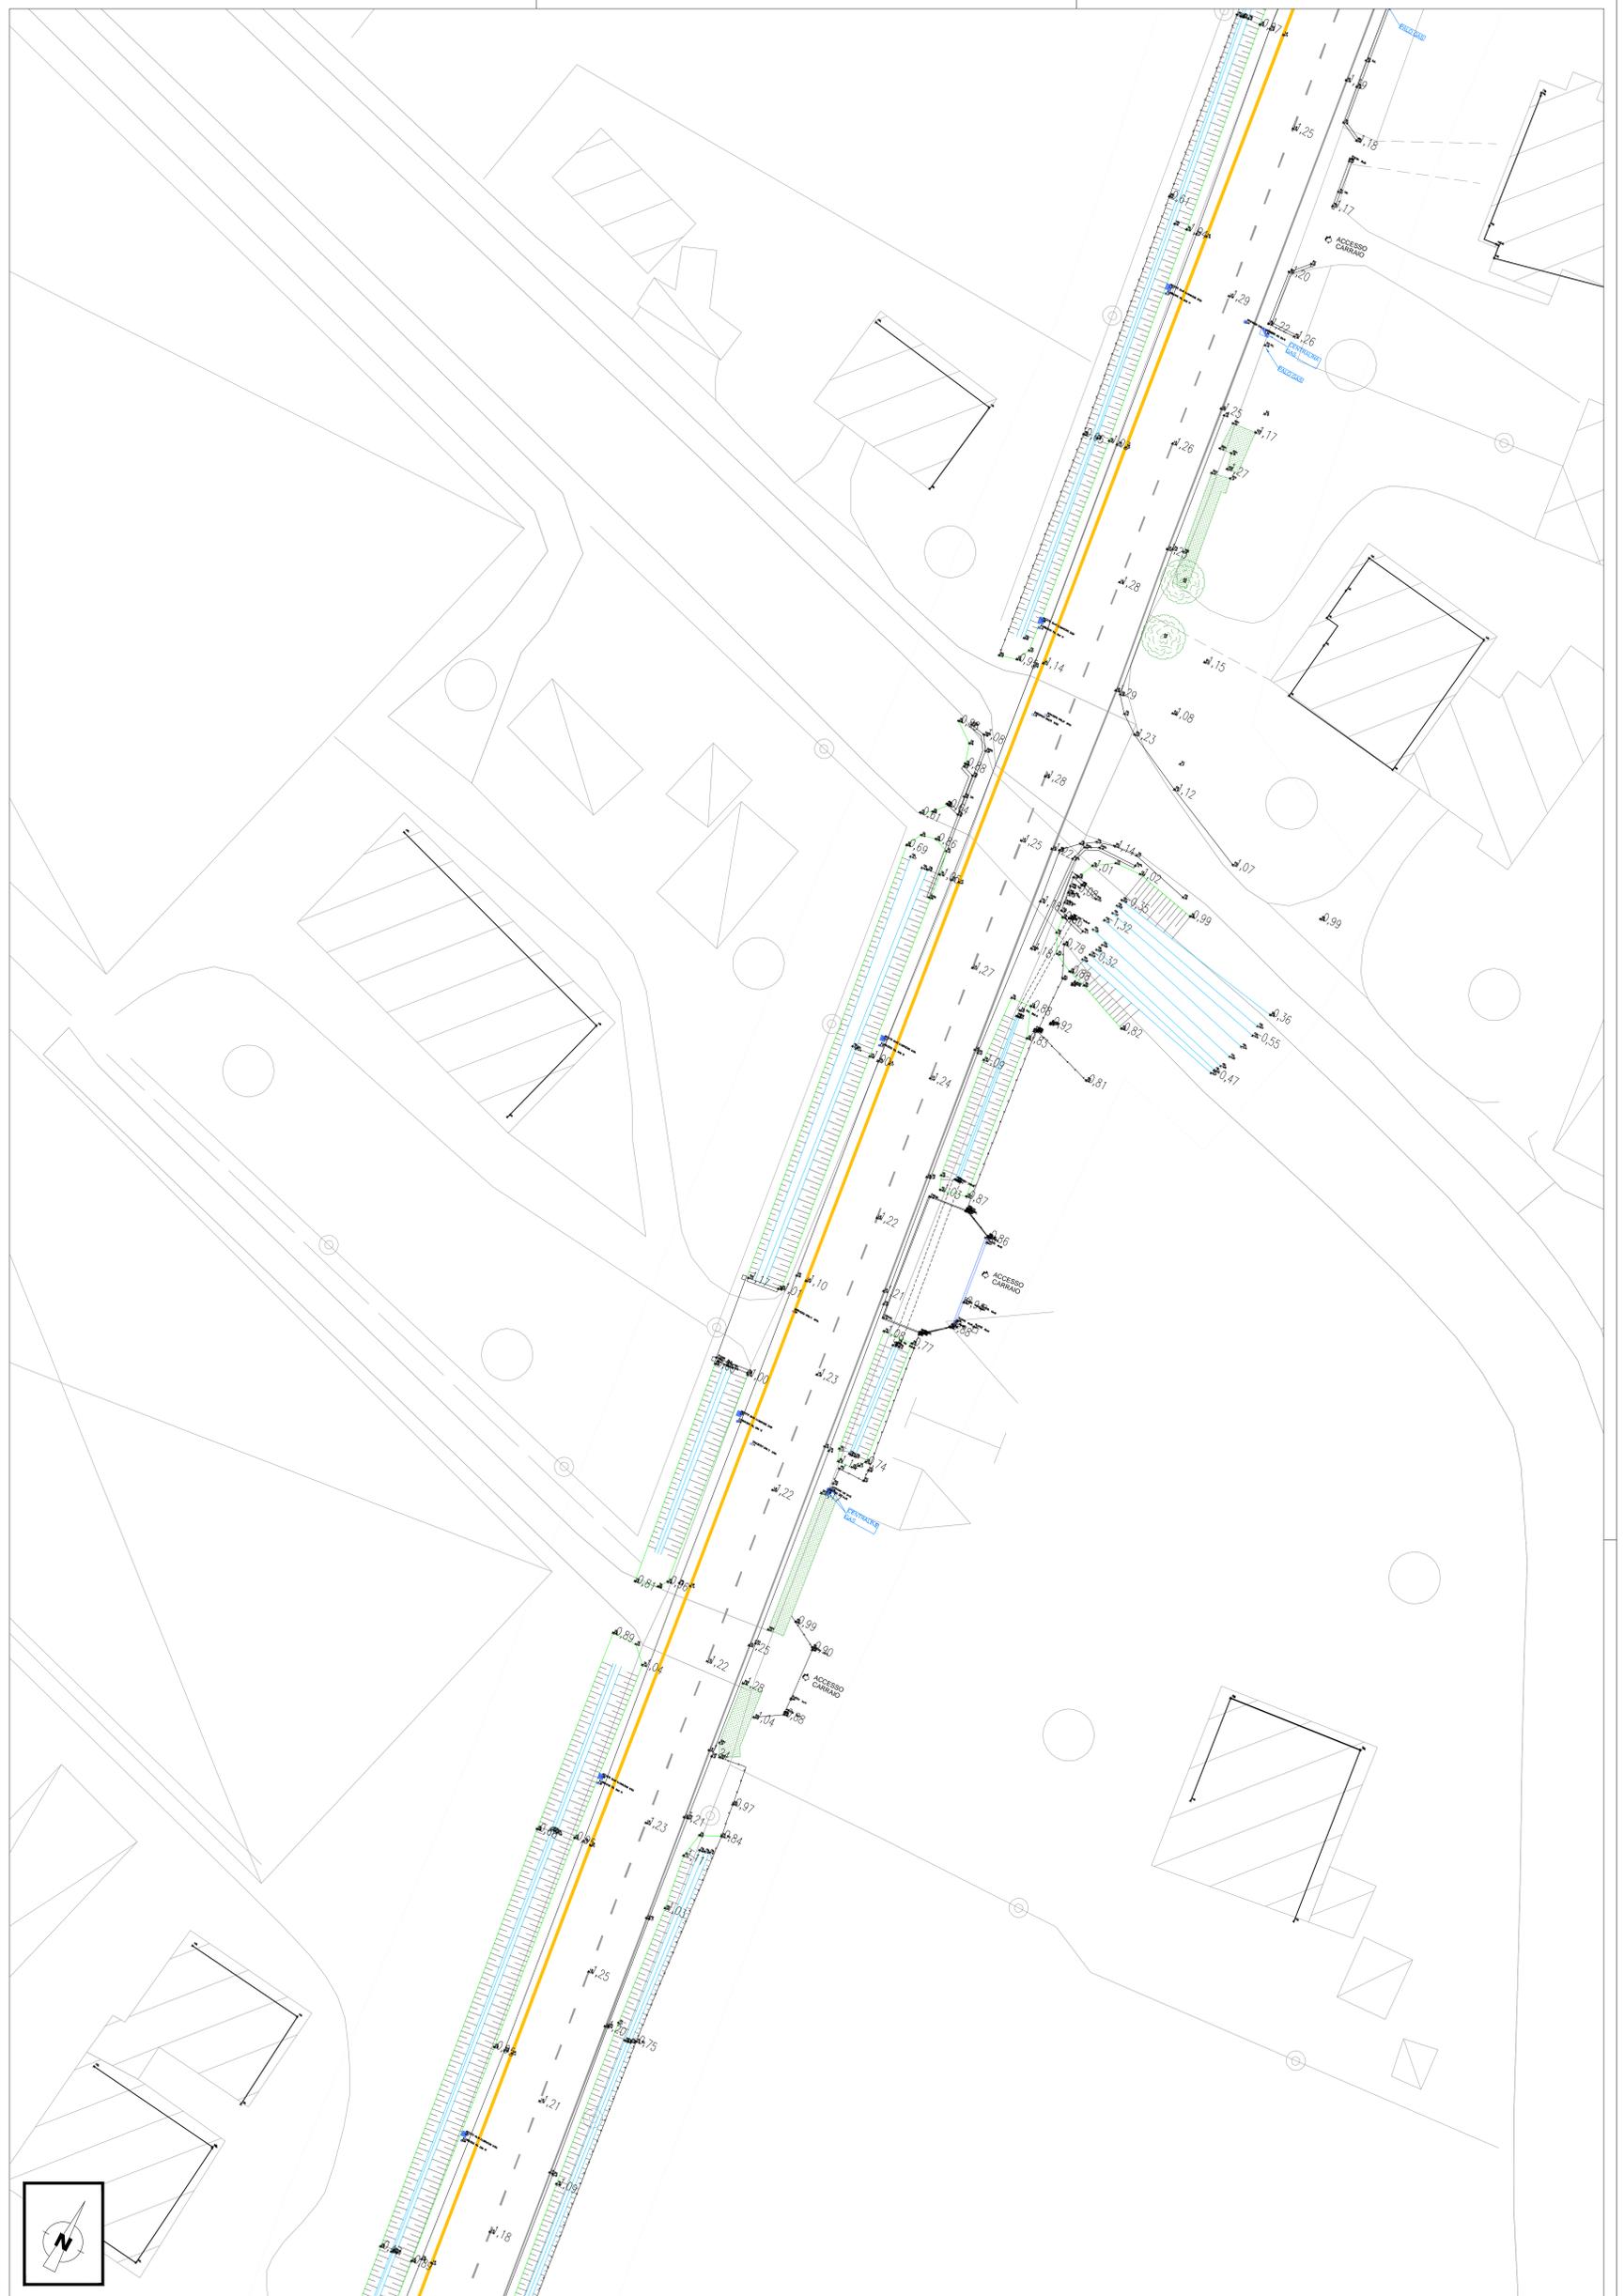

ACCORDO PUBBLICO PRIVATO  
 COMUNE CAVALLINO TREPONTI - MARINA DI VENEZIA S.P.A.  
 PROGETTO PER LA REALIZZAZIONE DI UNA PISTA CICLO-PEDONALE LUNGO  
 VIA HERMADA E TRATTO DI VIA MONTELLO CON ROTONDA SU INCROCIO  
 VIA HERMADA - VIA ADIGE

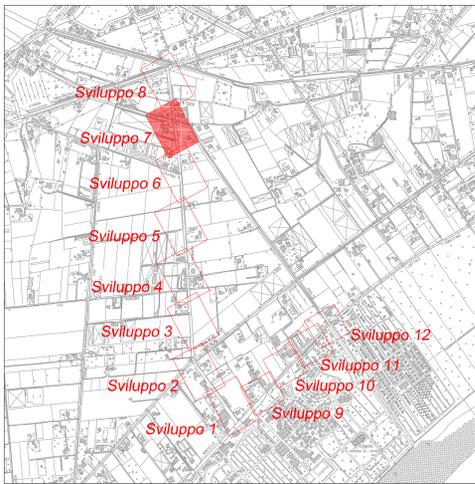

MARINA DI VENEZIA S.p.A.  
 Via Montello, 4  
 30013 Cavallino - Treponti (VE)  
 Cap. Fil.: 04339819276  
 Partita IVA: 0225890270



**S.A.I. ENGINEERING**  
 STUDIO ASSOCIATO DI ARCHITETTURA E INGEGNERIA  
 ING. ALDO FERRI - ARCH. FRANCA MAGNOLATO  
 30027 SAN DONA' DI PIAVE (VE) - Via Tredici Martiri, 88 - Tel. 0421 220845 - Fax 0421 487551  
 info@studiosai.it - info@studiosai.com

cliffa	MARINA DI VENEZIA S.P.A. VIA MONTELLO, 4 - 30013 - CAVALLINO TREPONTI (VE)	data	19/07/2016
localita'	VIA HERMADA - VIA MONTELLO - CAVALLINO TREPONTI	scala	1:200
descrizione	PROGETTO PER LA REALIZZAZIONE DI UNA PISTA CICLO-PEDONALE LUNGO VIA HERMADA E TRATTO DI VIA MONTELLO CON ROTONDA SU INCROCIO VIA HERMADA - VIA ADIGE	avviso	sv7
oggetto	SVILUPPO PLANIMETRIA DI RILIEVO		

QUESTO DOCUMENTO NON PUO' ESSERE COPIATO, RIPRODOTTO O PUBBLICATO IN TUTTO O IN PARTE SENZA AUTORIZZAZIONE SCRITTA DELLO STUDIO S.A.I. ENGINEERING (L. 22/04/01, N. 633 - ART. 2378 CODICE CIVILE)

03\_FUA\_rilievo.dwg