


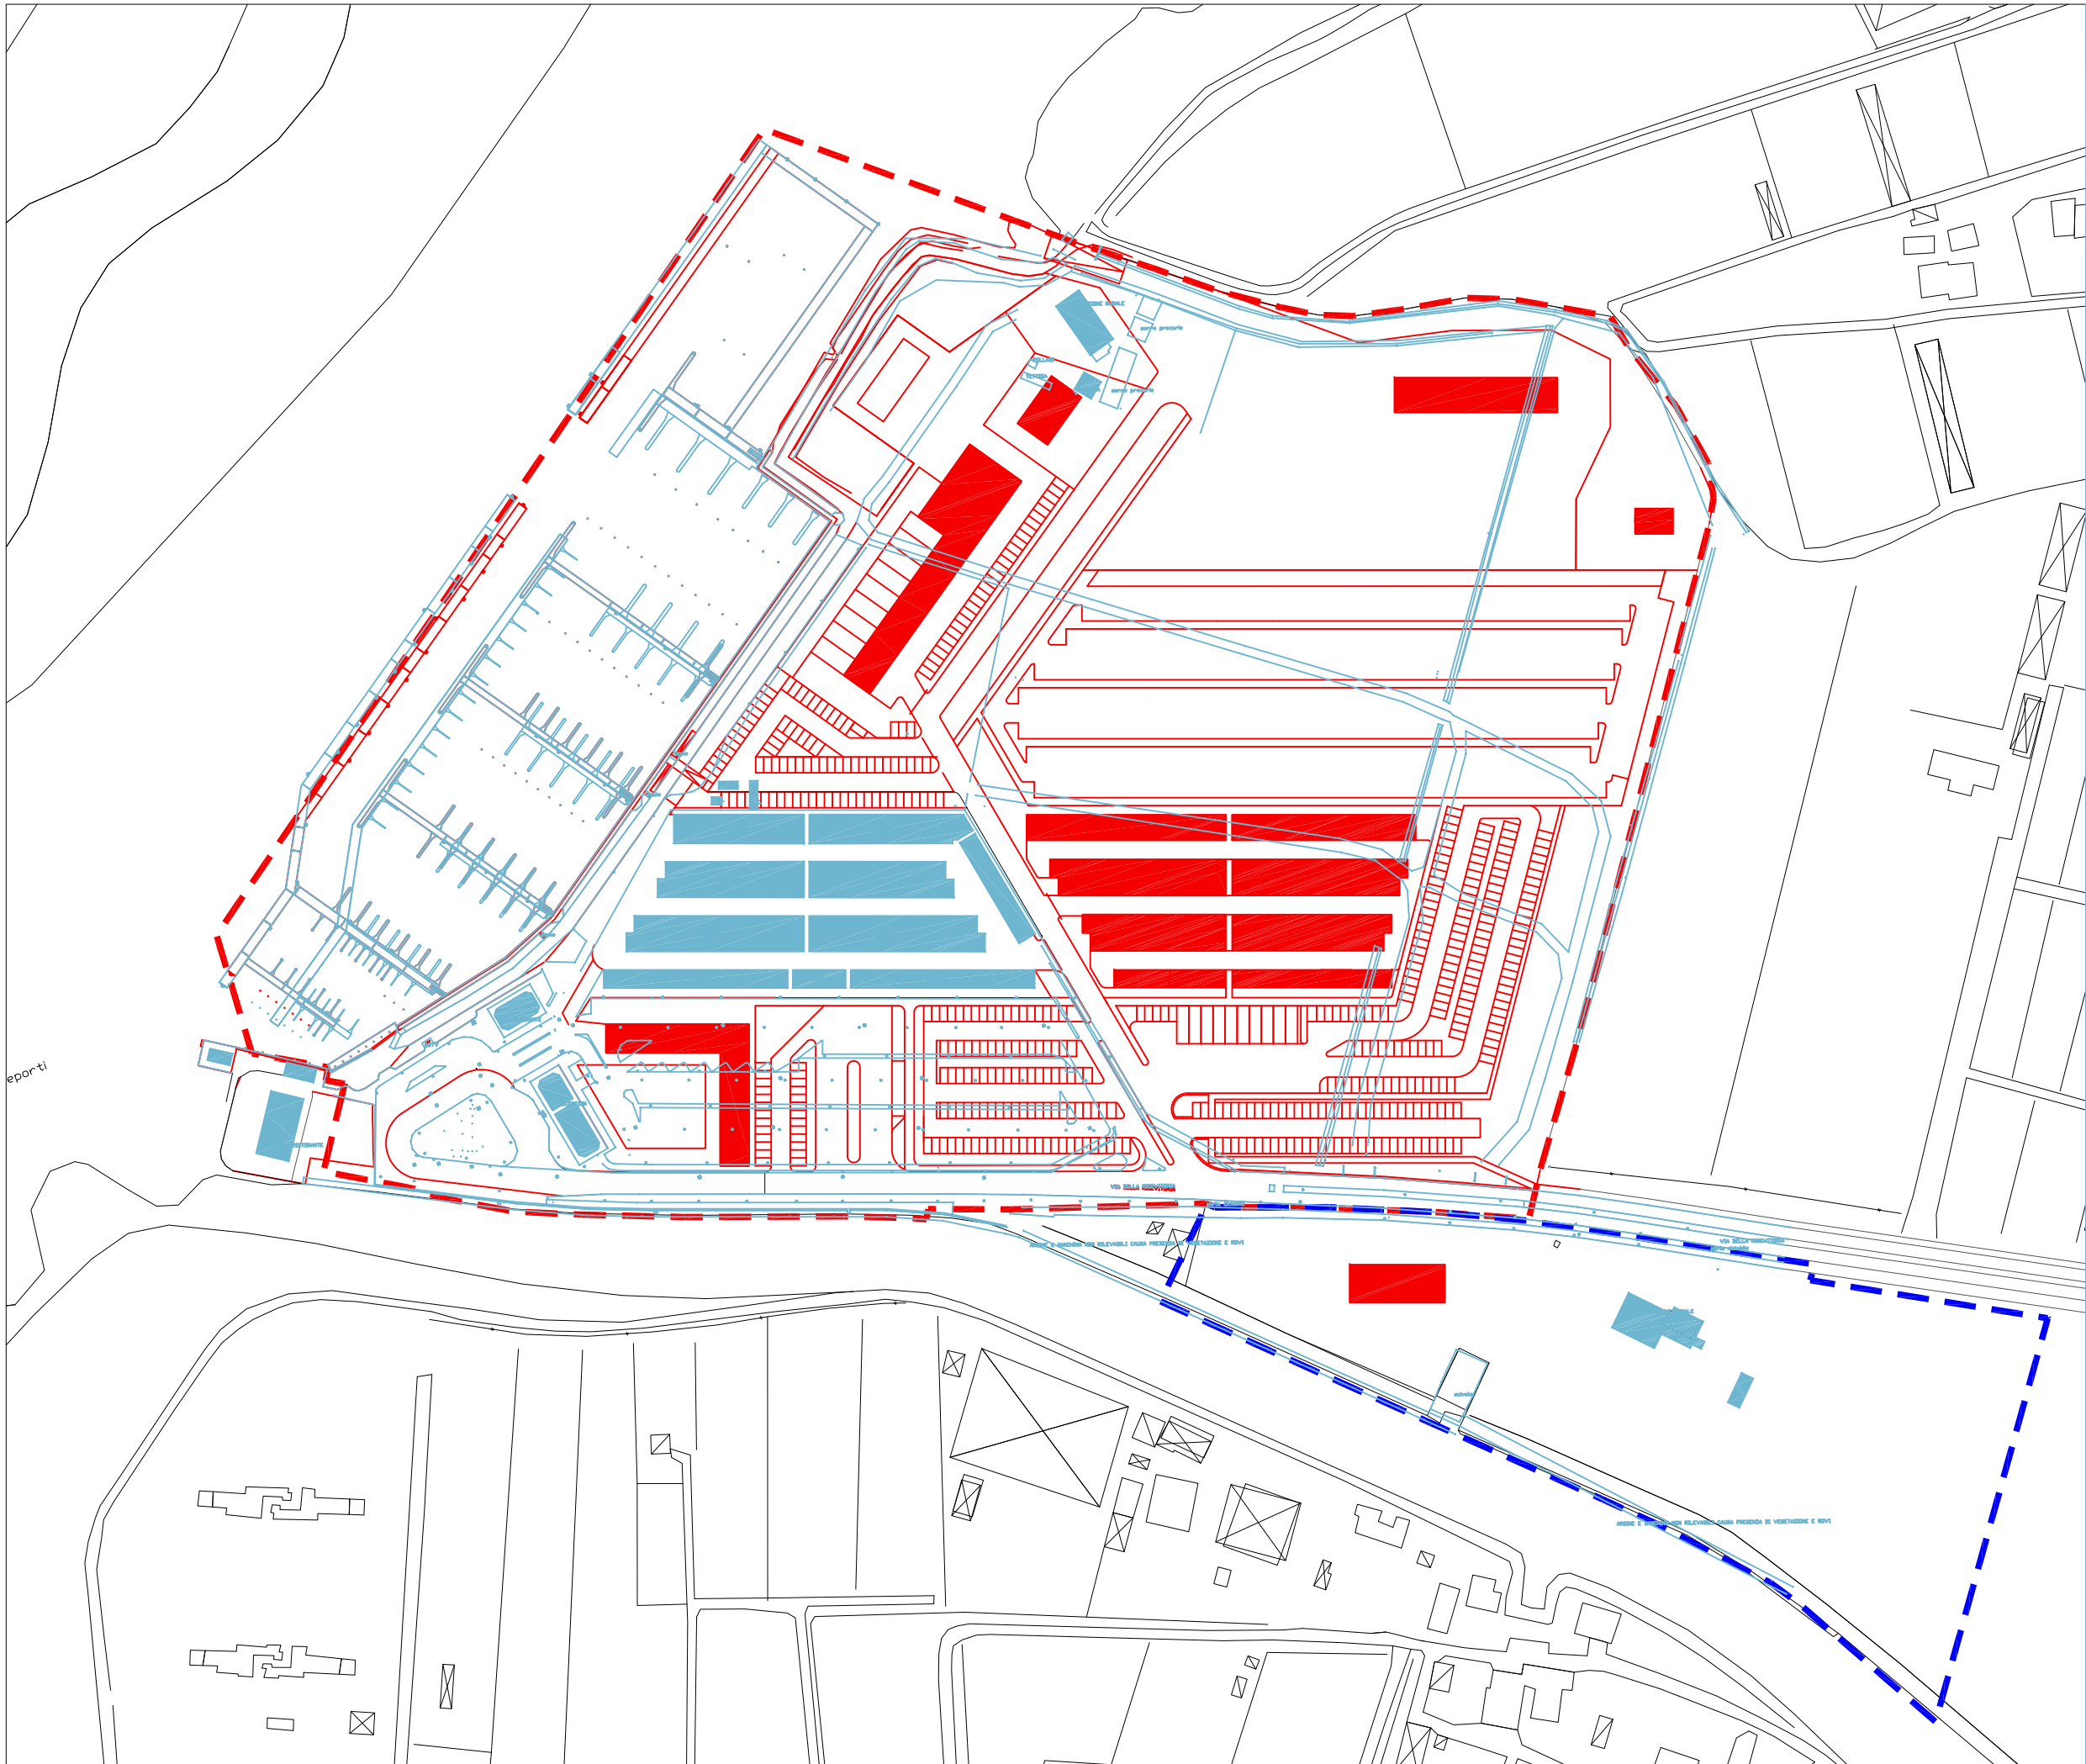

A.P.P.

La porta
della Laguna Nord

Progettisti:
Arch. Antonio Gatto
Arch. Marino Pucci

Committente
Marina Fiorita Srl

LEGENDA

- Limite di piano
- Limite area in permuta
- Stato Attuale
- Stato di Progetto



Data 30.11.2016

Tavola Comparativa

Scala 1:2000 Tav 10