


VINCOLI URBANISTICI  
scala 1:500

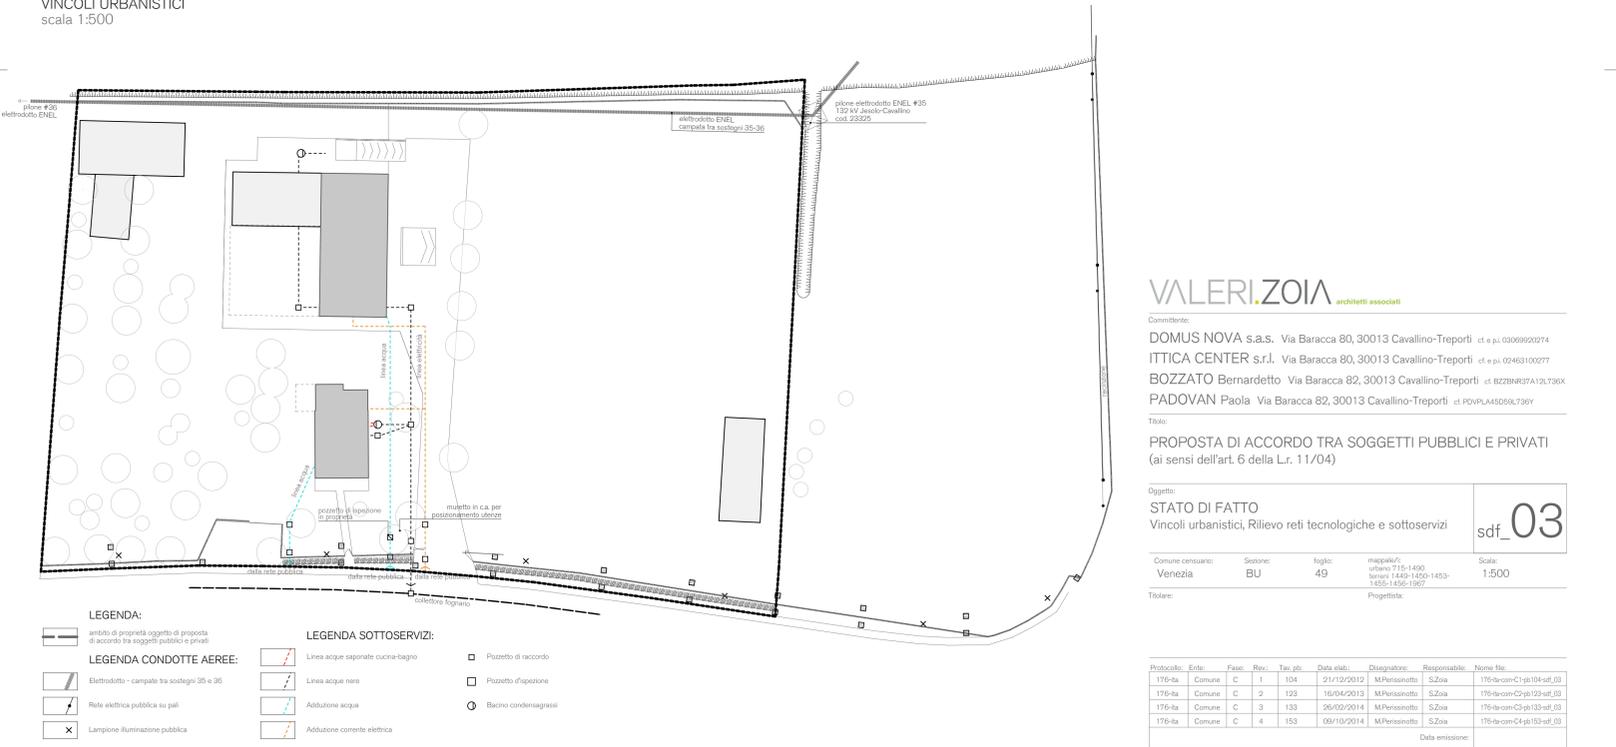

RILIEVO RETI TECNOLOGICHE E SOTTOSERVIZI  
scala 1:500

## VALERI.ZOIA

architetti associati

Comitente:

DOMUS NOVA s.a.s. Via Baracca 80, 30013 Cavallino-Treponti ct e.p. 0309920274

ITTICA CENTER s.r.l. Via Baracca 80, 30013 Cavallino-Treponti ct e.p. 0246310077

BOZZATO Bernardetto Via Baracca 82, 30013 Cavallino-Treponti ct.BZZBNR07A12L730X

PADOVAN Paola Via Baracca 82, 30013 Cavallino-Treponti ct.PDVPLA45D59L736Y

TITOLO:

PROPOSTA DI ACCORDO TRA SOGGETTI PUBBLICI E PRIVATI

(ai sensi dell'art. 6 della Lr. 11/04)

Oggetto:

STATO DI FATTO

Vincoli urbanistici, Rilievo reti tecnologiche e sottoservizi

sdf\_03

Comune censuario:	Sezione:	foglio:	mappe/alt.:	Scala:
Venezia	BU	49	alt.00: 110-1400 norme: 1449-1450-1453-1655-1656-1667	1:500

Titolare: Progettista:

Protocollo:	Ente:	Fase:	Rev.:	Tav. p.t.	Data elab.:	Disegnatore:	Responsabile:	Nome file:
176-04	Comune	C	1	104	21/12/2012	M.Persanotto	S.Zoa	176-04-com-C1g1104-uf.03
176-04	Comune	C	2	122	16/04/2013	M.Persanotto	S.Zoa	176-04-com-C2g1122-uf.03
176-04	Comune	C	3	133	26/02/2014	M.Persanotto	S.Zoa	176-04-com-C3g1133-uf.03
176-04	Comune	C	4	153	09/10/2014	M.Persanotto	S.Zoa	176-04-com-C4g1153-uf.03

Data emissione:

disegno di progetto esclusivo dello studio, divieto assoluto di riproduzione a termine di legge

rag. soc. Studio Lands architetti associati di Luca Valeri e Simone Zoia, via Fausta n.403/b n°7, 30013 - Cavallino-Treponti (VI) e-mail: info@valerizoia.it - web: http://www.valerizoia.it - tel +39.041.537.0277 - fax +39.041.53.79812 - piva 03742160272