


# VALLAZZA ENRICO ARCHITETTO

Via Vicenza, 70  
Lido di Jesolo\_30016\_VE  
tel. 0421.971591\_fax. 0421-375066  
E-mail: info@architettovallazza.it  
PEC: enrico.vallazza@archiworldpec.it


ditta	progetto	provincia di	<b>VENEZIA</b>	
Società Cooperativa Saccagnana Agricola fra produttori ortofrutticoli Via di Ca Vio , 2/a Cavallino-Treporti	Progetto per realizzazione di fabbricato commerciale e modifica alla viabilità esistente a mezzo di accordo pubblico-privato ai sensi dell'art. 6 LR 11/2004	comune di	<b>CAVALLINO-TREPORTI</b>	
		ubicazione	fg.	mapp.
		disegnatore	<b>Vallazza arch. Enrico Villari arch. Gianpaolo</b>	
il tecnico	oggetto	scala	1:200	tavola
<b>Vallazza arch. Enrico Villari arch. Gianpaolo</b>	<b>CARTOGRAFIA STATO DI FATTO</b>	data	Marzo 2015	<b>01</b>
		disegno n.		



PLANIMETRIA STATO DI FATTO con pista ciclabile su Via Pisani in fase d'esecuzione Scala 1:500

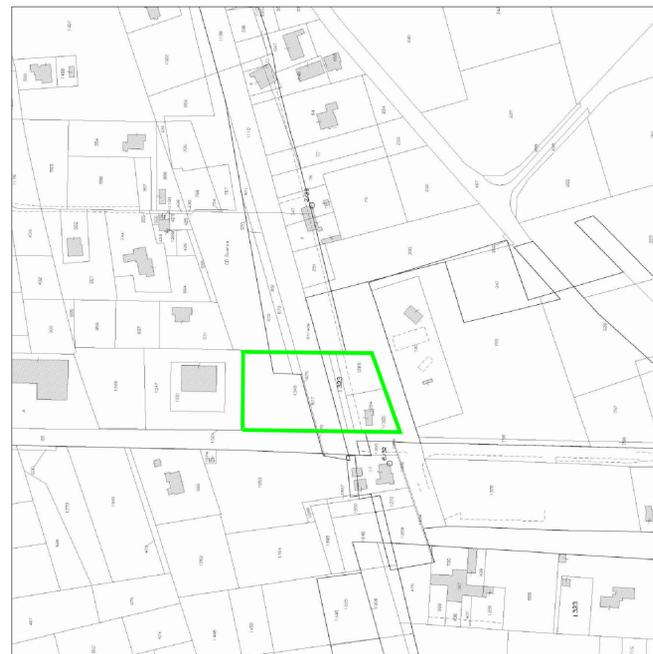


Estratto di Mappa  
Sc. 1:2000

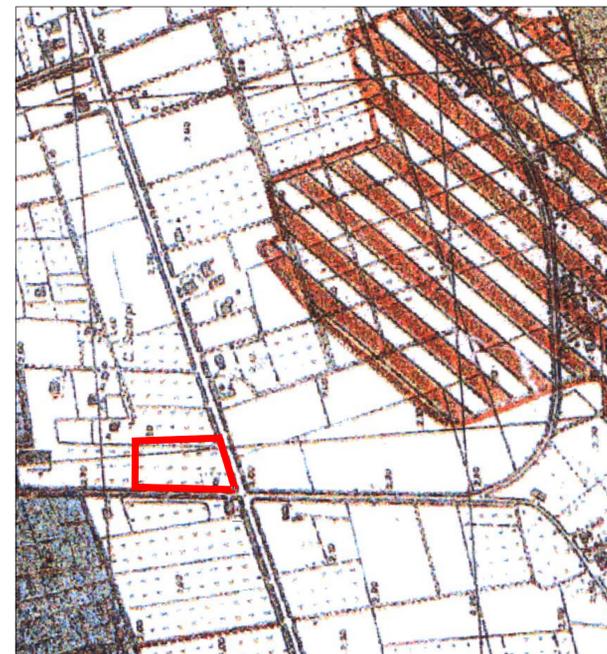

Estratto del PALAV  
Sc. 1:2000



Estratto del Piano del Attuazione del Territorio  
Aree idonee per Interventi volti alla Riqualificazione e Riconversione art. 37-60  
- P - Specifiche destinazioni d'uso: Artigianale - Produttiva art.33

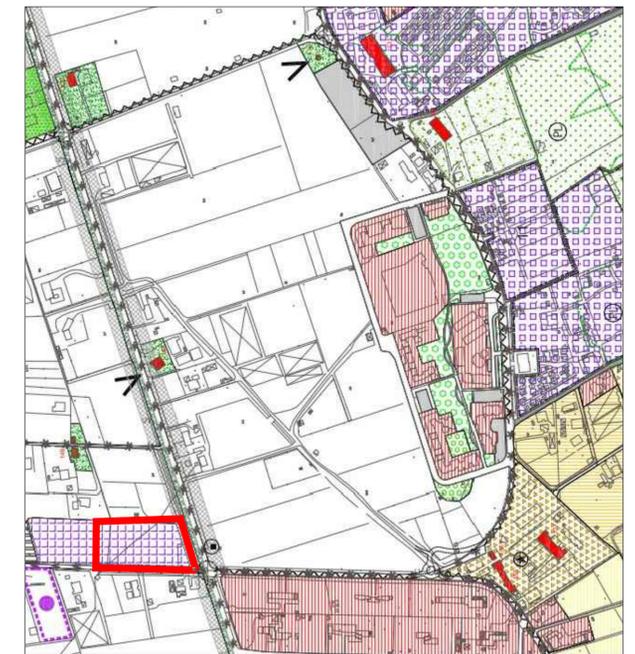

Estratto del Piano degli Interventi  
ZTO D3 : aree per attrezzatura ed impianti agro-industriali, per la lavorazione ed il confezionamento dei prodotti agricoli