


Isolato n. 05 - accesso 5



scala 1:500

Inquadramento - scala 1:5000

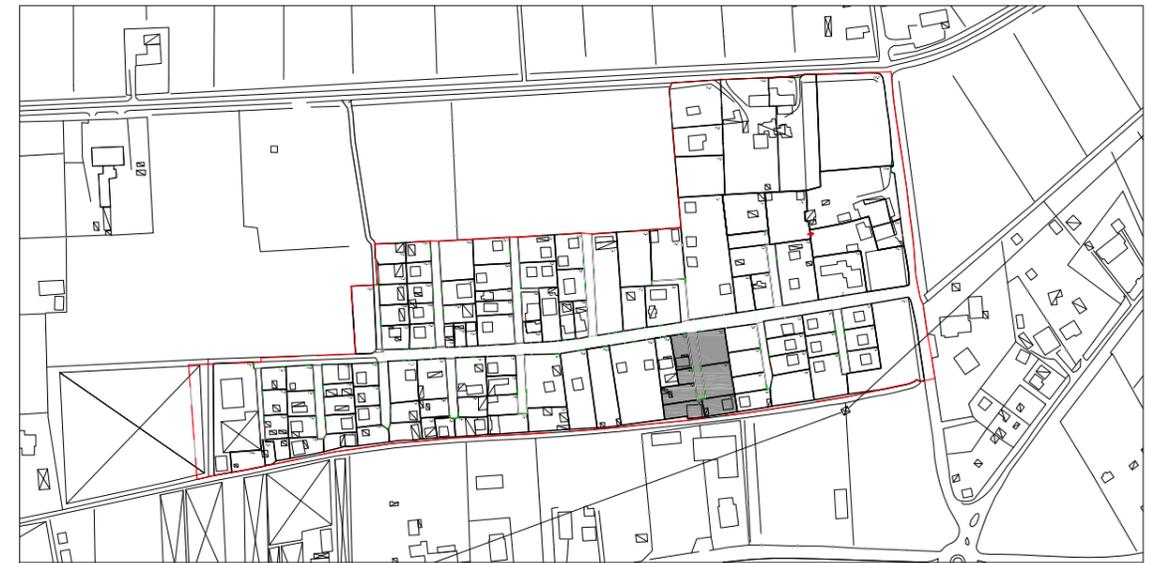

Fotopiano: scala indefinita



Dati

Larghezza strada	5,90 m.
Numero lotti serviti	5
Materiali	manto erboso
Accessi carrabili	6
Margine	chiuso
Note	il lotto 5.2 è collegato al lotto 3.6 2 lotti sono serviti dalla strada principale

Foto accesso

