


COROGRAFIA

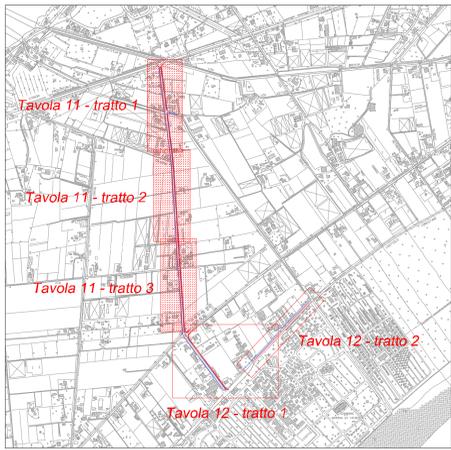

Legenda:

- SEDIME DELL'OPERA IN PROGETTO
- LIMITE CATASTALE PROPRIETA' PRIVATE

ACCORDO PUBBLICO PRIVATO
 COMUNE CAVALLINO TREPORTI - MARINA DI VENEZIA S.P.A.
 PROGETTO PER LA REALIZZAZIONE DI UNA PISTA CICLO-PEDONALE LUNGO
 VIA HERMADA E TRATTO DI VIA MONTELLO CON ROTONDA SU INCROCIO
 VIA HERMADA - VIA ADIGE









MARINA DI VENEZIA S.p.A.
 Via Montello, 6
 30013 Cavallino - Treporti (VE)
 Cod. Fisc. 063396810278
 Partita IVA 02928509270



S.A.I. ENGINEERING

STUDIO ASSOCIATO DI ARCHITETTURA E INGEGNERIA
 ING. ALDO FERRI - ARCH. FRANCA MAGNOLATO
 30027 SANDONÀ DI PIAVE (VE) - Via Tredici Martiri, 86 - Tel. 0421 220846 - Fax 0421 487551
 info@studiosai.it - info@studiosai.com

cliente	MARINA DI VENEZIA S.P.A. VIA MONTELLO, 6 - 30013 - CAVALLINO TREPONTI (VE)	data	19/07/2016
localita'	VIA HERMADA - VIA MONTELLO - CAVALLINO TREPONTI	scala	1:500
descrizione	PROGETTO PER LA REALIZZAZIONE DI UNA PISTA CICLO-PEDONALE LUNGO VIA HERMADA E TRATTO DI VIA MONTELLO CON ROTONDA SU INCROCIO VIA HERMADA - VIA ADIGE	tavola	1
oggetto	PLANIMETRIA COMPARATIVA DA VIA FAUSTA A ROTATORIA VIA ADIGE		
QUESTO DOCUMENTO NON PUO' ESSERE COPIATO, RIPRODOTTO O PUBBLICATO IN TUTTO O IN PARTE SENZA AUTORIZZAZIONE SCRITTA DELLO STUDIO S.A.I. ENGINEERING (L. 22.04.01, N. 633 - ART. 2378 CODICE CIVILE)		servapp. 13.05.2016.dwg	

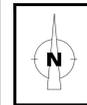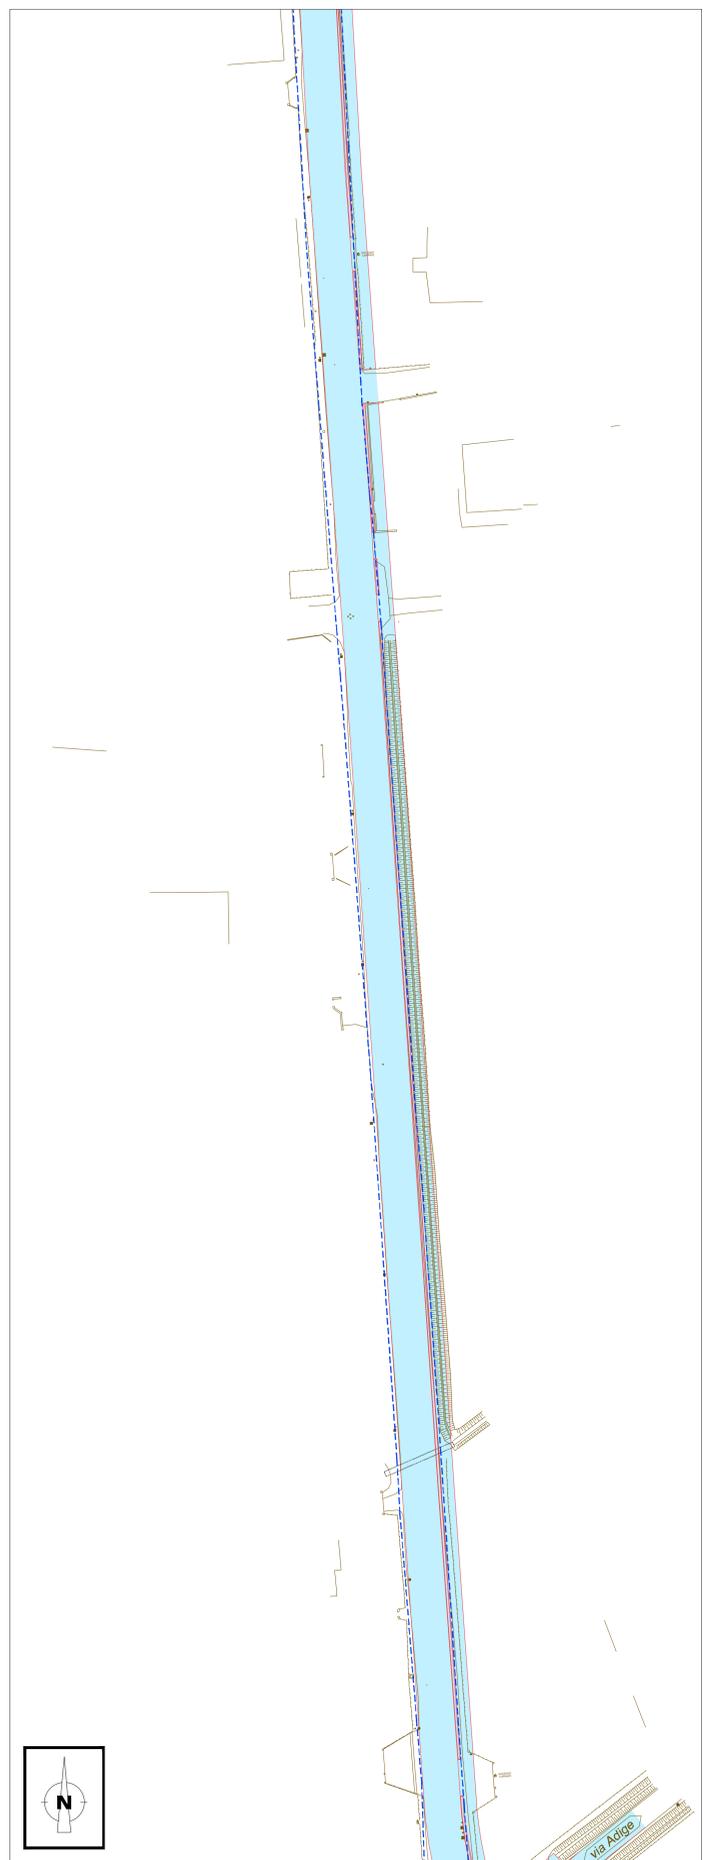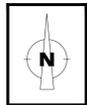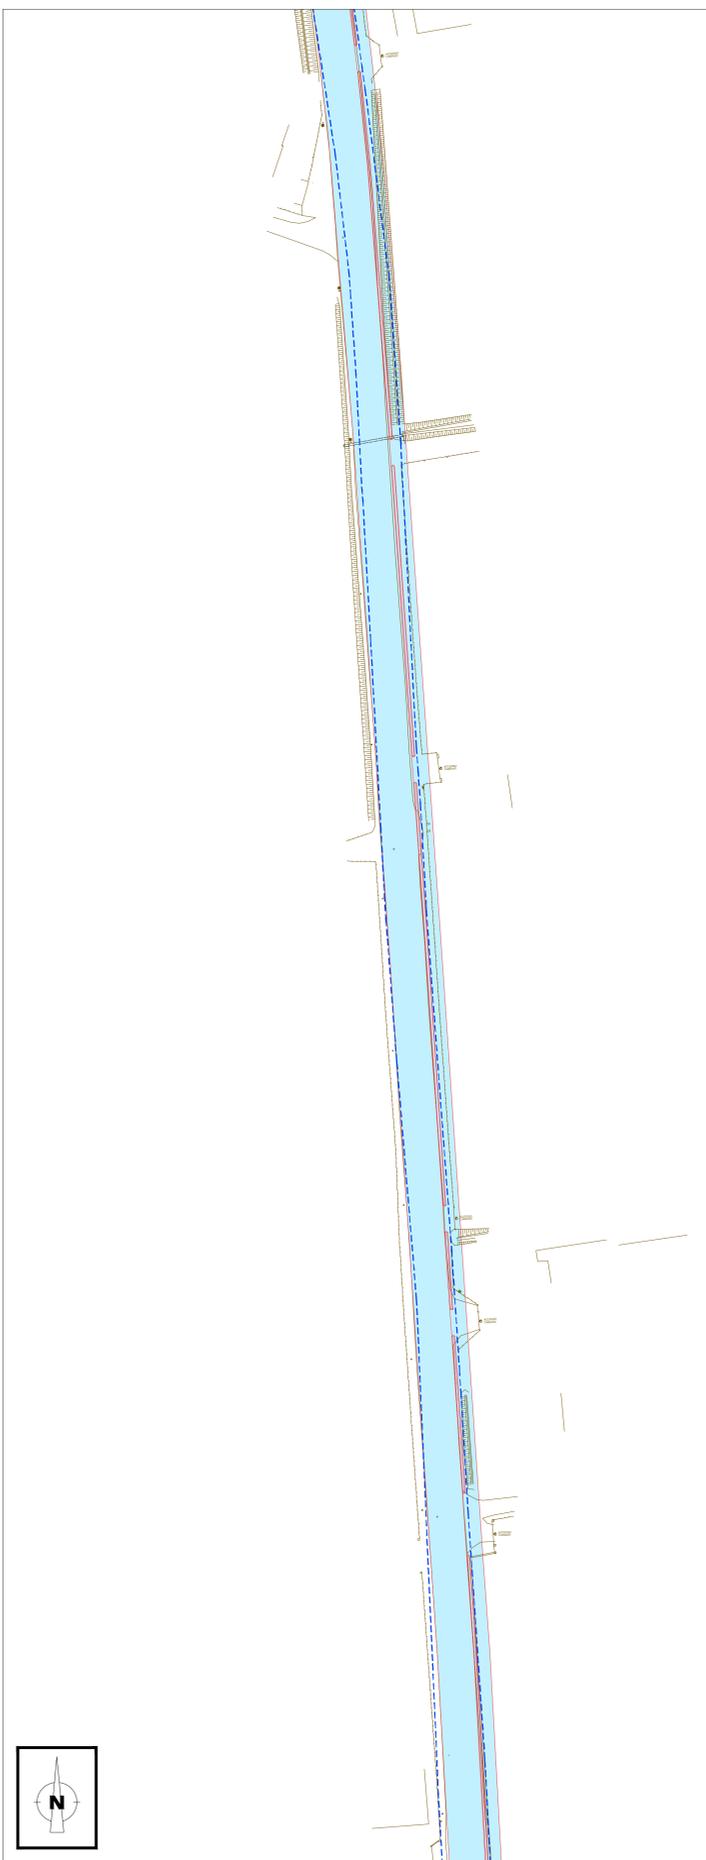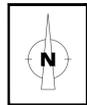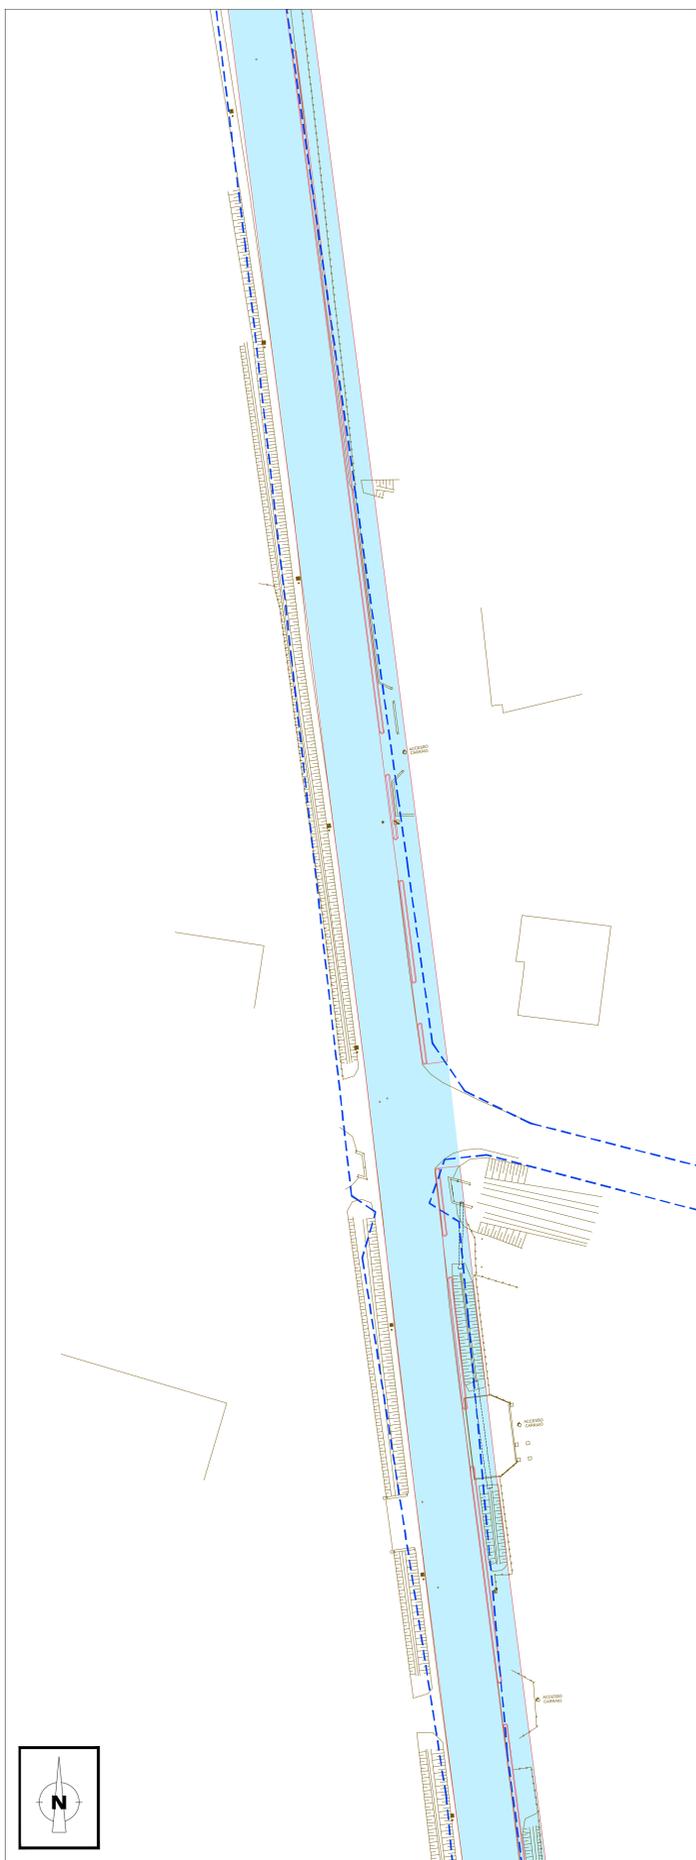

Via Adige