VALLAZZA ENRICO ARCHITETTO

Via Vicenza, 70
Lido di Jesolo_30016 _VE
tel. 0421.971591_fax. 0421-375066
E-mail: info@architettovallazza.it
PEC: enrico.vallazza@archiworldpec.it

ditta	progetto	provincia di
Societa' Cooperativa Saccagnana Agricola fra produttori ortofrutticoli Via di Ca Vio , 2/a Cavallino-Treporti	Progetto per realizzazione di fabbricato commerciale e modifica alla viabilita' esistente a mezzo di accordo pubblico-privato ai senti dell'art. 6 LR 11/2004	**VENEZIA**
		comune di **CAVALLINO-TREPORTI**
		ubicazione fg. mapp.
		disegnatore **Vallazza arch. Enrico** **Villari arch. Gianpaolo**

il tecnico	oggetto	scala	tavola
Vallazza arch. Enrico **Villari arch. Gianpaolo**	**Nuovo fabbricato commerciale.**	**indicate** data **Marzo 2015** disegno nÁ	**05**

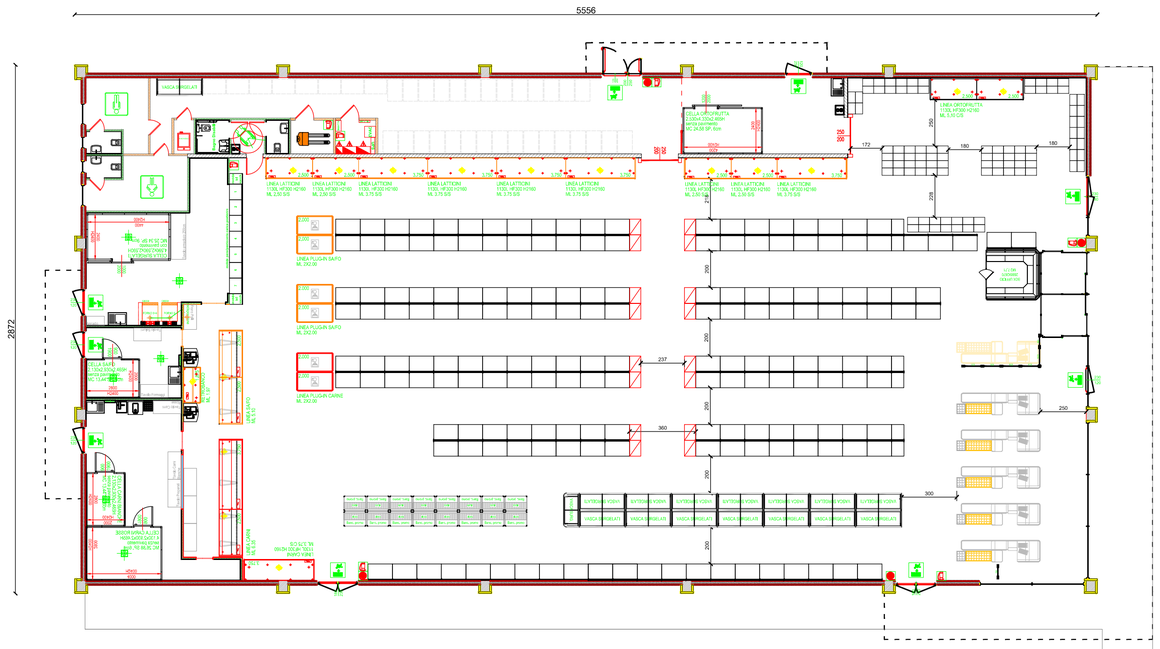

PIANTA Scala 1:200

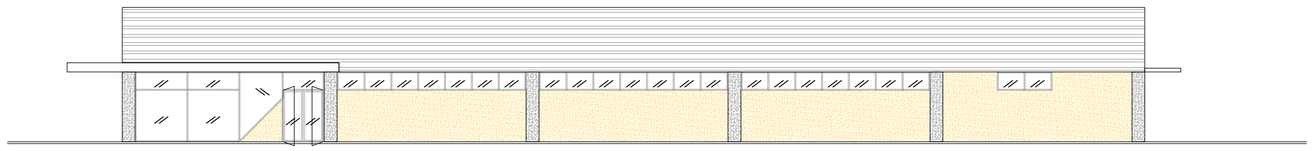

PROSPETTO EST - SC. 1:200

SUPERFICI		
Vendita	1075.00	mq
Ingresso - Casse - Uscita	74.00	mq
Bussole	11.00	mq
Casse	63.00	mq
Servizi	47.00	mq
Ufficio	8.00	mq
Ripost/Disimp	0.00	mq
Spogliatoi	25.00	mq
Bagni	5.00	mq
Bagno Clienti	9.00	mq
Atelier	113.00	mq
Atelier Carni	36.00	mq
Atelier Safo	13.00	mq
Atelier OF	26.00	mq
Atelier Pane	38.00	mq
Magazzino	98.00	mq
Celle	47.00	mq
Carni rosse	12.00	mq
Carni bianche	6.00	mq
Ortofrutta	12.00	mq
Gastronomia	6.00	mq
Pane	11.00	mq
Locali Tecnici	10.00	mq
Quadri Elettrici	4.00	mq
Caricabatterie	4.00	mq
Cassaforte	2.00	mq
Totale Superficie Calpesabile	1417.00	mq
Totale Superficie Lorda	1526.00	mq
Pertinenze Esterne	364.00	mq
Centrale Frigo	43.00	mq
Ricovero Rifiuti	38.00	mq
Pensiline	182.00	mq
Rampa Scarico	101.00	mq
Area Carrelli	---	mq
Parcheggi	---	nr

ATTREZZATURE	
Scaffali	185
Rack bibite	–
Alzata Surgelati	–
Totale Pallet	185
Bancarelle 120x80	16
Spazi Promozionali 120x80	14
Spazi O.F. (posti pallet)	24
Banchi Cassa	5 + 1
Banco SaFo L.S.	25.00
Vaschette Promo Safo	2x180
Banco OF L.S.	5.00
Banco Carni Servito	6.25
Banco Polli L.S.	3.75
Vaschette Promo Carni	2x180
Banco Safo Servito	5.00
Vaschette Promo Gastronomia	2x180
Vaschette Surgelati	14+1
Espositori Pane	7

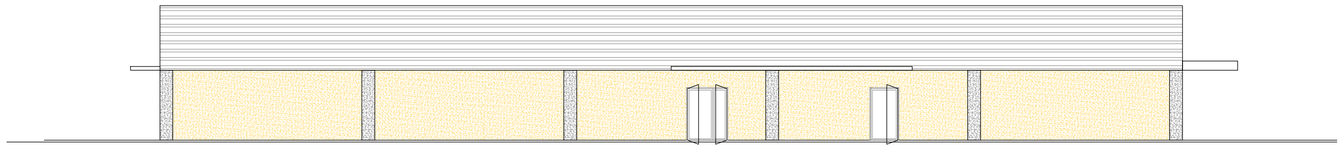

PROSPETTO OVEST - SC. 1:200

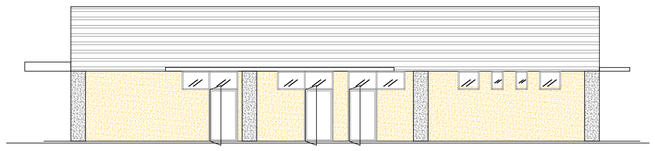

PROSPETTO NORD - SC.1:200

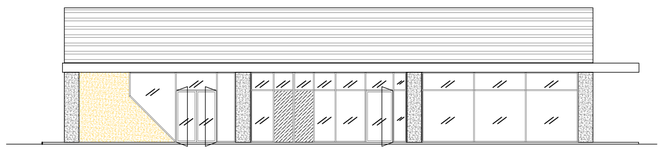

PROSPETTO SUD - SC.1:200

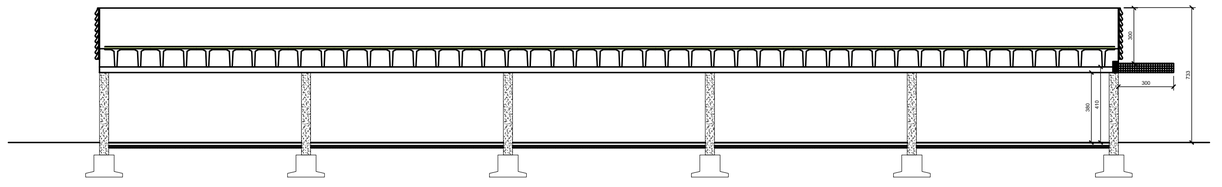

SEZIONE LONGITUDINALE - SC.1:200

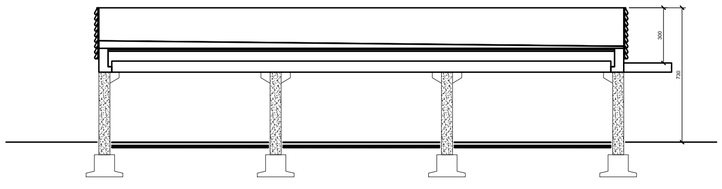

SEZIONE TRASVERSALE - SC.1:200