


VALLAZZA ENRICO ARCHITETTO


Via Vicenza, 70
Lido di Jesolo, 30016 VE
tel. 0421.971591 fax. 0421-375066
E-mail: info@architettovallazza.it
PEC: enrico.vallazza@archiworldpec.it

| | | | |
|--|---|--------------|---|
| ditta | progetto | provincia di | VENEZIA |
| Societa' Cooperativa Saccagnana Agricola fra produttori ortofrutticoli Via di Ca Vio, 2/a Cavallino-Treporti | Progetto per realizzazione di fabbricato commerciale e modifica alla viabilita' esistente a mezzo di accordo pubblico-privato ai sensi dell'art. 6 LR 11/2004 | comune di | CAVALLINO-TREPORTI |
| | | ubicazione | Catasto Terreni fg. 12 mapp. 1285-1323-1348 Catasto Fabbricati fg. 12 mapp. 1284 |
| il tecnico | oggetto | disegnatore | Vallazza arch. Enrico Villari arch. Gianpaolo |
| Vallazza arch. Enrico Villari arch. Gianpaolo | CARTOGRAFIA STATO DI FATTO | scala | indicate |
| | | data | Settembre 2015 |
| | | disegno n. | 01 |

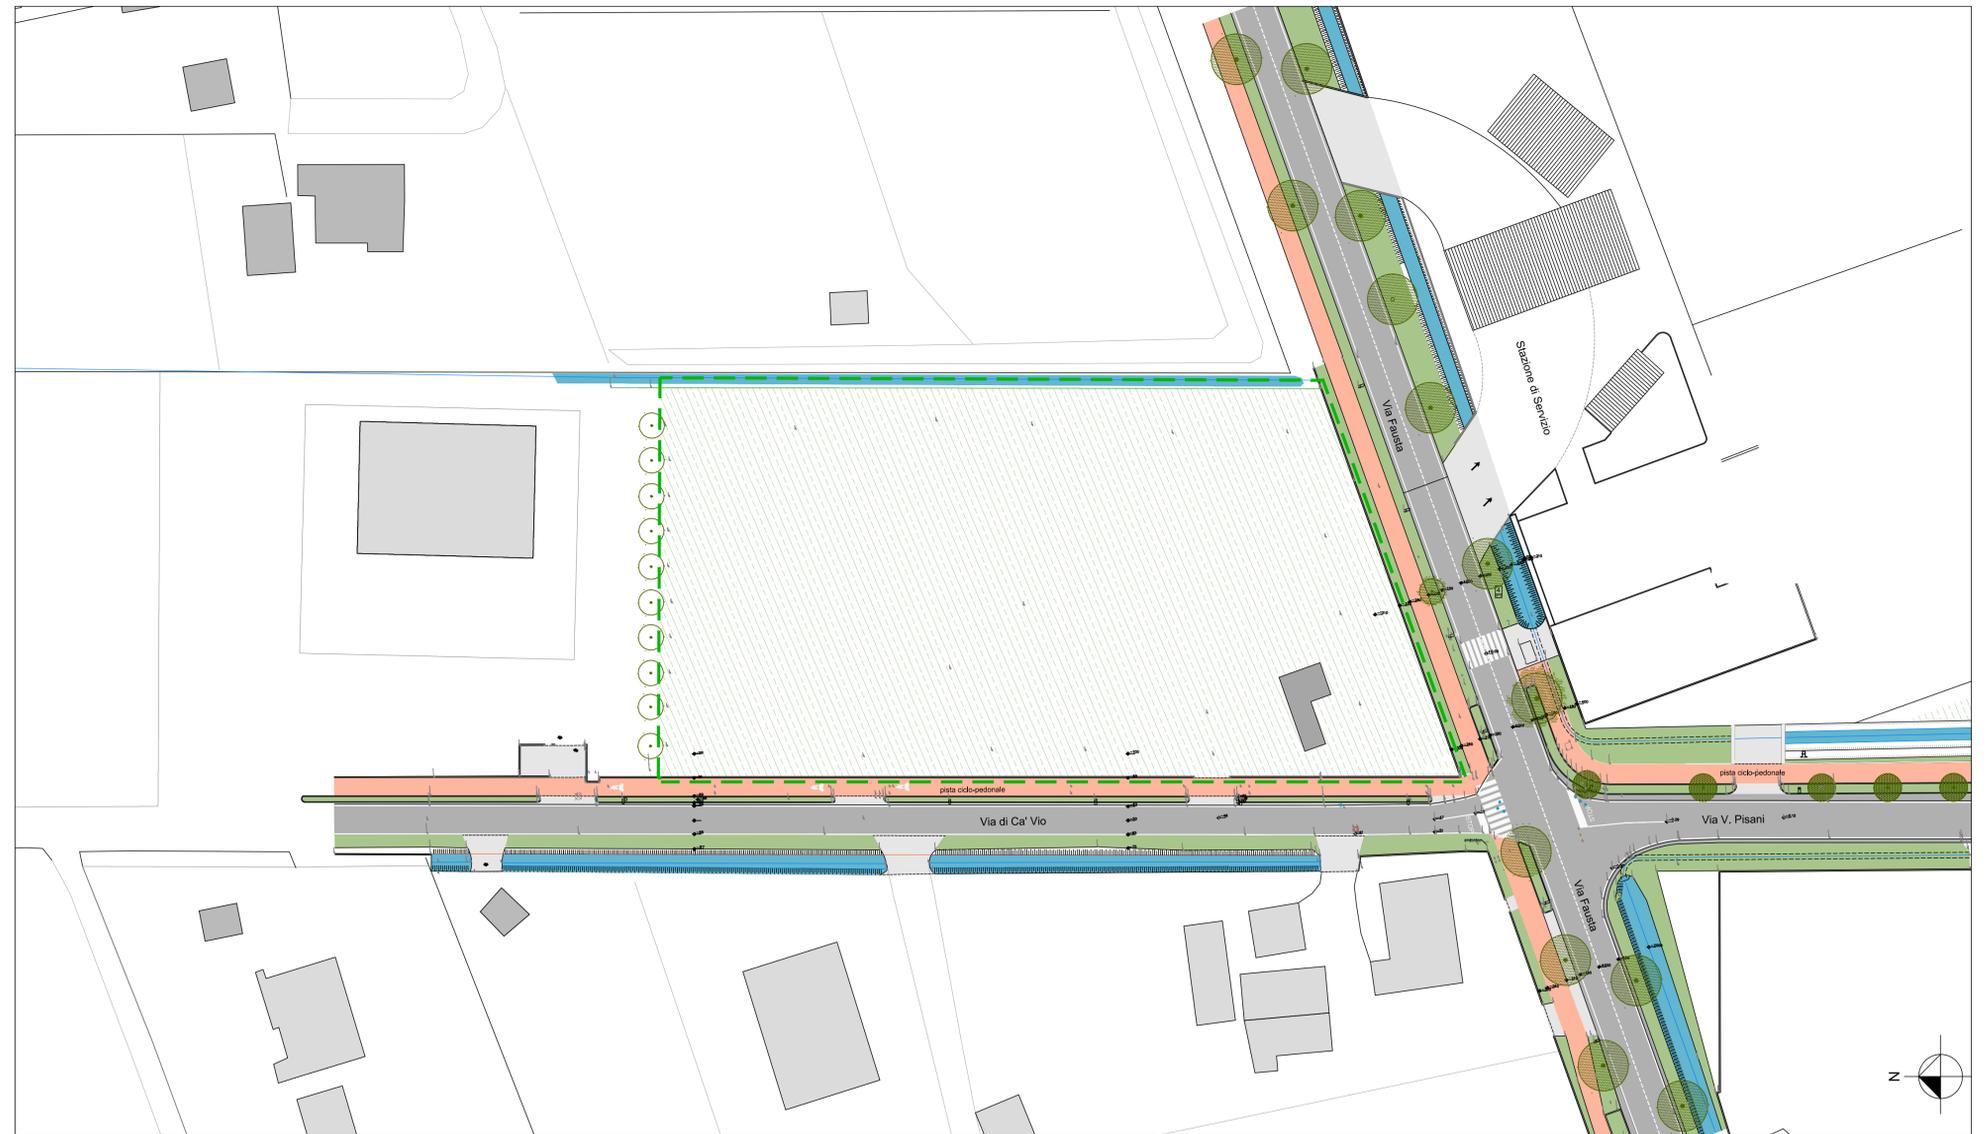


PLANIMETRIA STATO DI FATTO con pista ciclabile su Via Pisani in fase d'esecuzione Scala 1:500


- TAV. 1. Cartografia, stato di fatto
- TAV. 2. Documentazione fotografica stato di fatto
- TAV. 3. Ambito e zonizzazione
- TAV. 4. Planivolumetrico e nuovo assetto viabilistico
- TAV. 5. Nuovo fabbricato commerciale

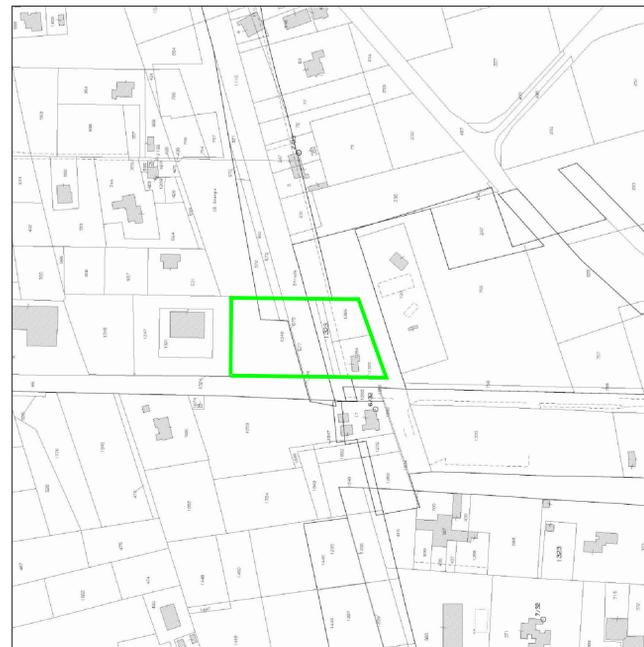


Estratto di Mappa
Sc. 1:2000

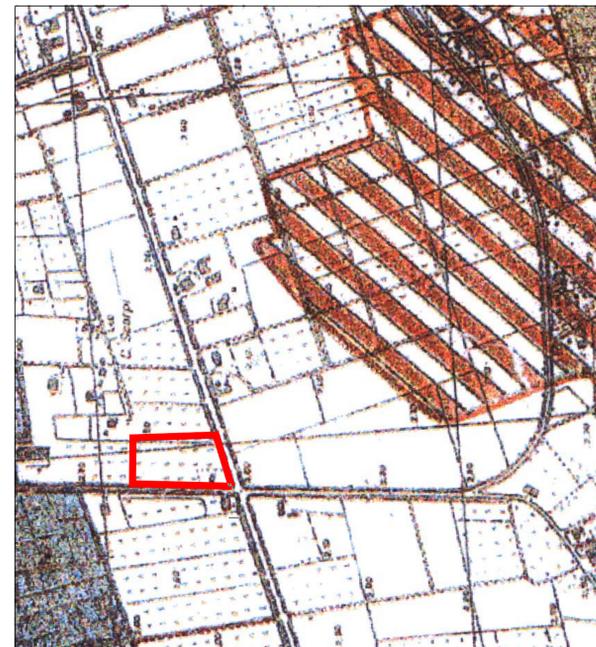

Estratto del PALAV
Sc. 1:2000

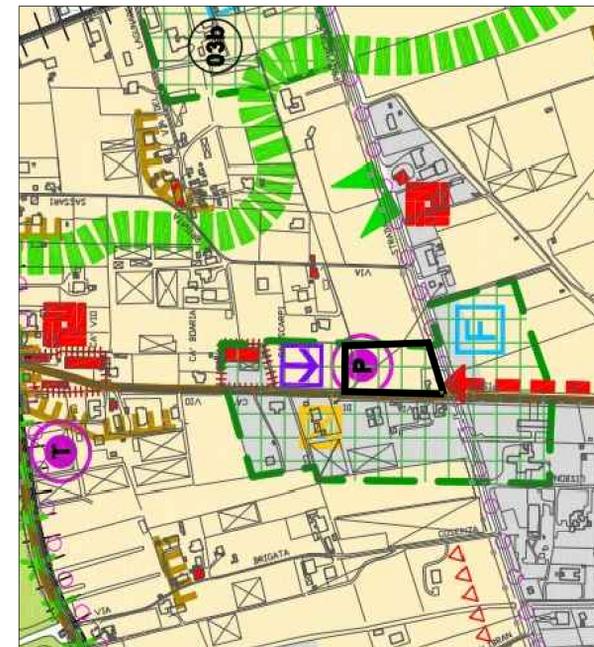

Estratto del Piano del Attuazione del Territorio
Aree idonee per Interventi volti alla Riqualificazione e Riconversione art. 37-60
- P - Specifiche destinazioni d'uso: Artigianale - Produttiva art.33

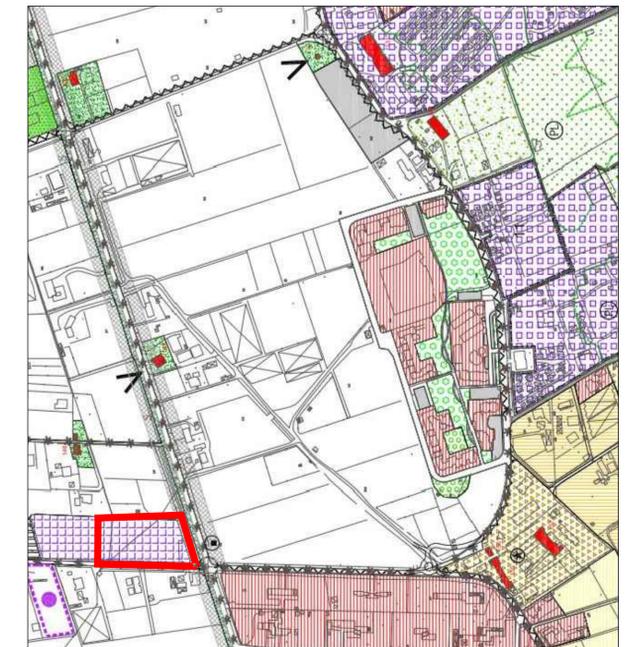

Estratto del Piano degli Interventi
ZTO D3 : aree per attrezzatura ed impianti agro-industriali, per la lavorazione ed il confezionamento dei prodotti agricoli