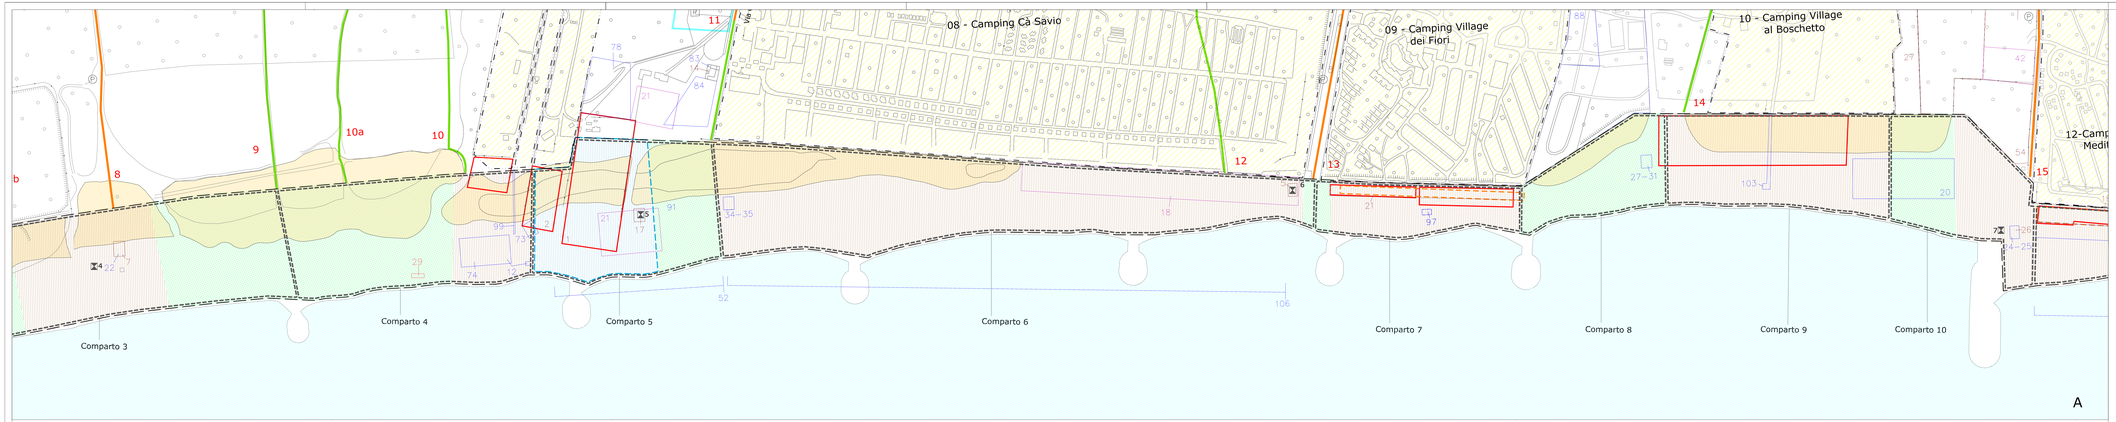

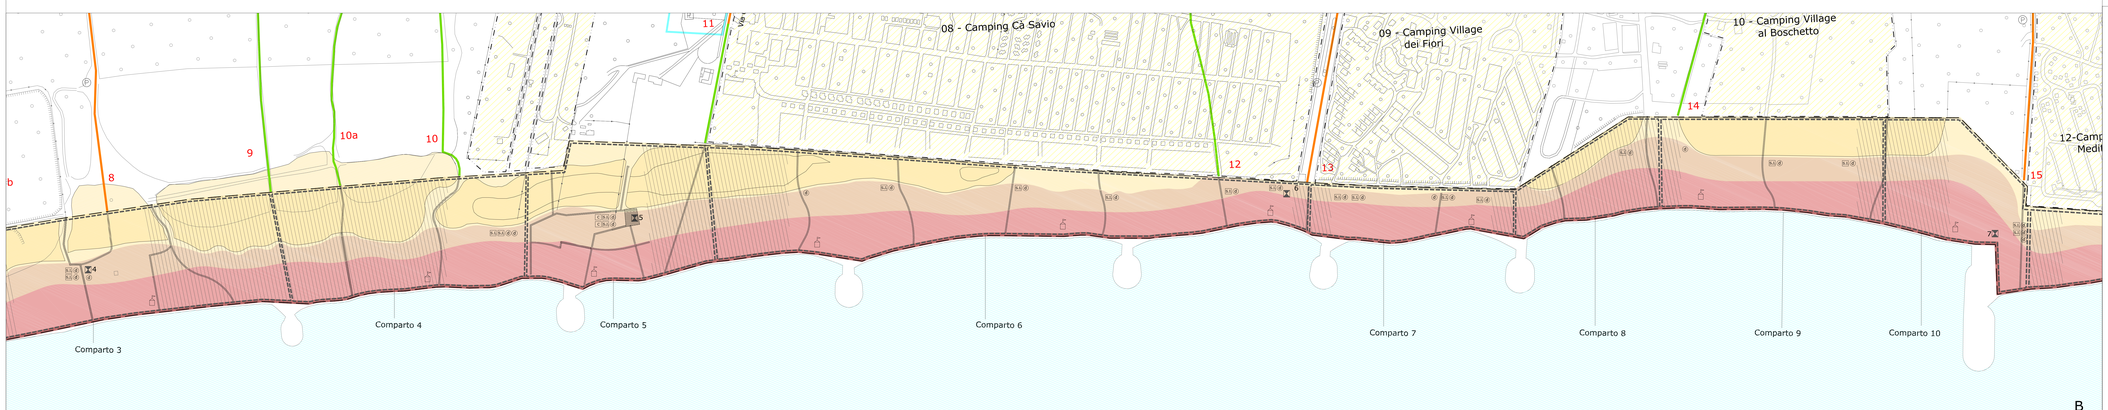

LEGENDA

- AMBITO DEL PIANO PARTICOLAREGGIATO DELL'ARENILE
- COMPLESSI RICETTIVI ALL'APERTO
- COMPARTI
- DUNE ESISTENTI
- ACCESSO MECCANICO
- ACCESSI COLOFONDINALI
- PARCHEGGI PREVISTI DAL P.R.G.
- PARCHEGGI PREVISTI LUNGO GLI ACCESSI A MARE

A - ZONIZZAZIONE

- AREE CONCESSIBILI
- AREE LIBERE
- AREE PER STABILIMENTI BALNEARI
- ARENILE IN CONCESSIONE (Rilasciate dalla Capitaneria di Porto)
- ARENILE IN CONCESSIONE (Rilasciate al Compreso)
- ISTANZE DI CONCESSIONE 200 gg.
- ISTANZE DI CONCESSIONE PRIVILEGIATE O IN FASE DI RINNOVO
- ISTANZE DI NUOVA CONCESSIONE
- AREE PER MOSCONI, CANOE, CORRIDOI DI LANCIO

B - FASCE FUNZIONALI

- FASCIA A: ARENILE DI LIBERO TRANSITO
- FASCIA B: SOGGIORNO ALL'OMBRA
- FASCIA C: SERVIZI DI SPIAGGIA
- FASCIA D: AMBITO DI INFORMAZIONE DELLE DUNE
- AREA LIBERA ALL'INTERNO DEL COMPARTO
- PERCORSI IN ARENILE
- CHIOSCHI
- CHIOSCHI BAR ESISTENTI NEL COMPARTO N.2
- PUNTI DOCCIA A QUATTRO GETTI
- SERVIZI IGIENICI
- CABINE
- SERVIZIO DI SICUREZZA

PROVINCIA di VENEZIA

COMUNE di CAVALLINO TREPORTI

PIANO PARTICOLAREGGIATO DELL'ARENILE

ai sensi dell' art. 47 della L.R. n. 33, del 4 novembre 2002

adeguamento alle controdeduzioni al PPA adottata con Del. n. 71 del 19.12.05

adeguamento al parere della Commissione per la Salvaguardia di Venezia

PREVISIONE DI ASSETTO COMPLESSIVO DELL'ARENILE

Tav. n. 10 2 0 — CODICE ELABORATO: VA/CA 011 P C D 0 0 0 1020

REV.	DESCRIZIONE	DATA	REDATTO	VERIFICATO	APPROVATO
2	TORINO	397	MALASPINA	ROSSETTO	ROSSETTO
1	ARIEI	398	MALASPINA	ROSSETTO	ROSSETTO
0	SCARPE	395	MALASPINA	ROSSETTO	ROSSETTO

PROGETTISTI: URB. ROBERTO ROSSETTO CON: URB. GIANLUCA MALASPINA; ARCH. WALTER GRANZOTTO; URB. FRANCESCO FINOTTO

PROTECO — Soc.Coop.r.l. Progettazione Tecnica Organizzata
30027 San Donà di Piave (Venezia) Via Cesare Battisti, 39 - p.iva 01853870275
tel 0421/54585 - fax 0421/54522 - e-mail proteco@proteco.it - www.proteco.it

SCALA: 1:2.000

PLO: W:\DOCS\arch\0501\1020.dwg

CTR: FPO_1000m70