

VALLAZZA ENRICO ARCHITETTO


Via Vicenza, 70
Lido di Jesolo, 30016 _VE
tel. 0421.971591 _fax. 0421-375066
E-mail: info@architettovallazza.it
PEC: enrigo.vallazza@archiworldpec.it

ditta	progetto	provincia di	03
Societa' Cooperativa Saccagnana Agricola fra produttori ortofrutticoli Via di Ca Vio , 2/a Cavallino-Treporti	Progetto per realizzazione di fabbricato commerciale e modifica alla viabilita' esistente a mezzo di accordo pubblico-privato ai sensi dell'art. 6 LR 11/2004 <i>Delibera del C.C. n. 19.-2015</i>	VENEZIA	
		comune di CAVALLINO-TREPORTI	
	ubicazione Catasto Terreni fig. 12 Catasto Fabbricati fig. 12	mapp. 1285-1323-1348 mapp. 1284	
	disegnatore	Vallazza arch. Enrico Villari arch. Gianpaolo	
il tecnico	oggetto	scala	tavola
Vallazza arch. Enrico Villari arch. Gianpaolo	AMBITO E ZONIZZAZIONE	indicate data Settembre 2015 disegno n.	

TAV. 1_ Cartografia, stato di fatto
TAV. 2_ Documentazione fotografica stato di fatto
TAV. 3_ Ambito e zonizzazione
TAV. 4_ Planivolumetrico e nuovo assetto viabilistico
TAV. 5_ Nuovo fabbricato commerciale



Fotopiano - individuazione ambito di intervento

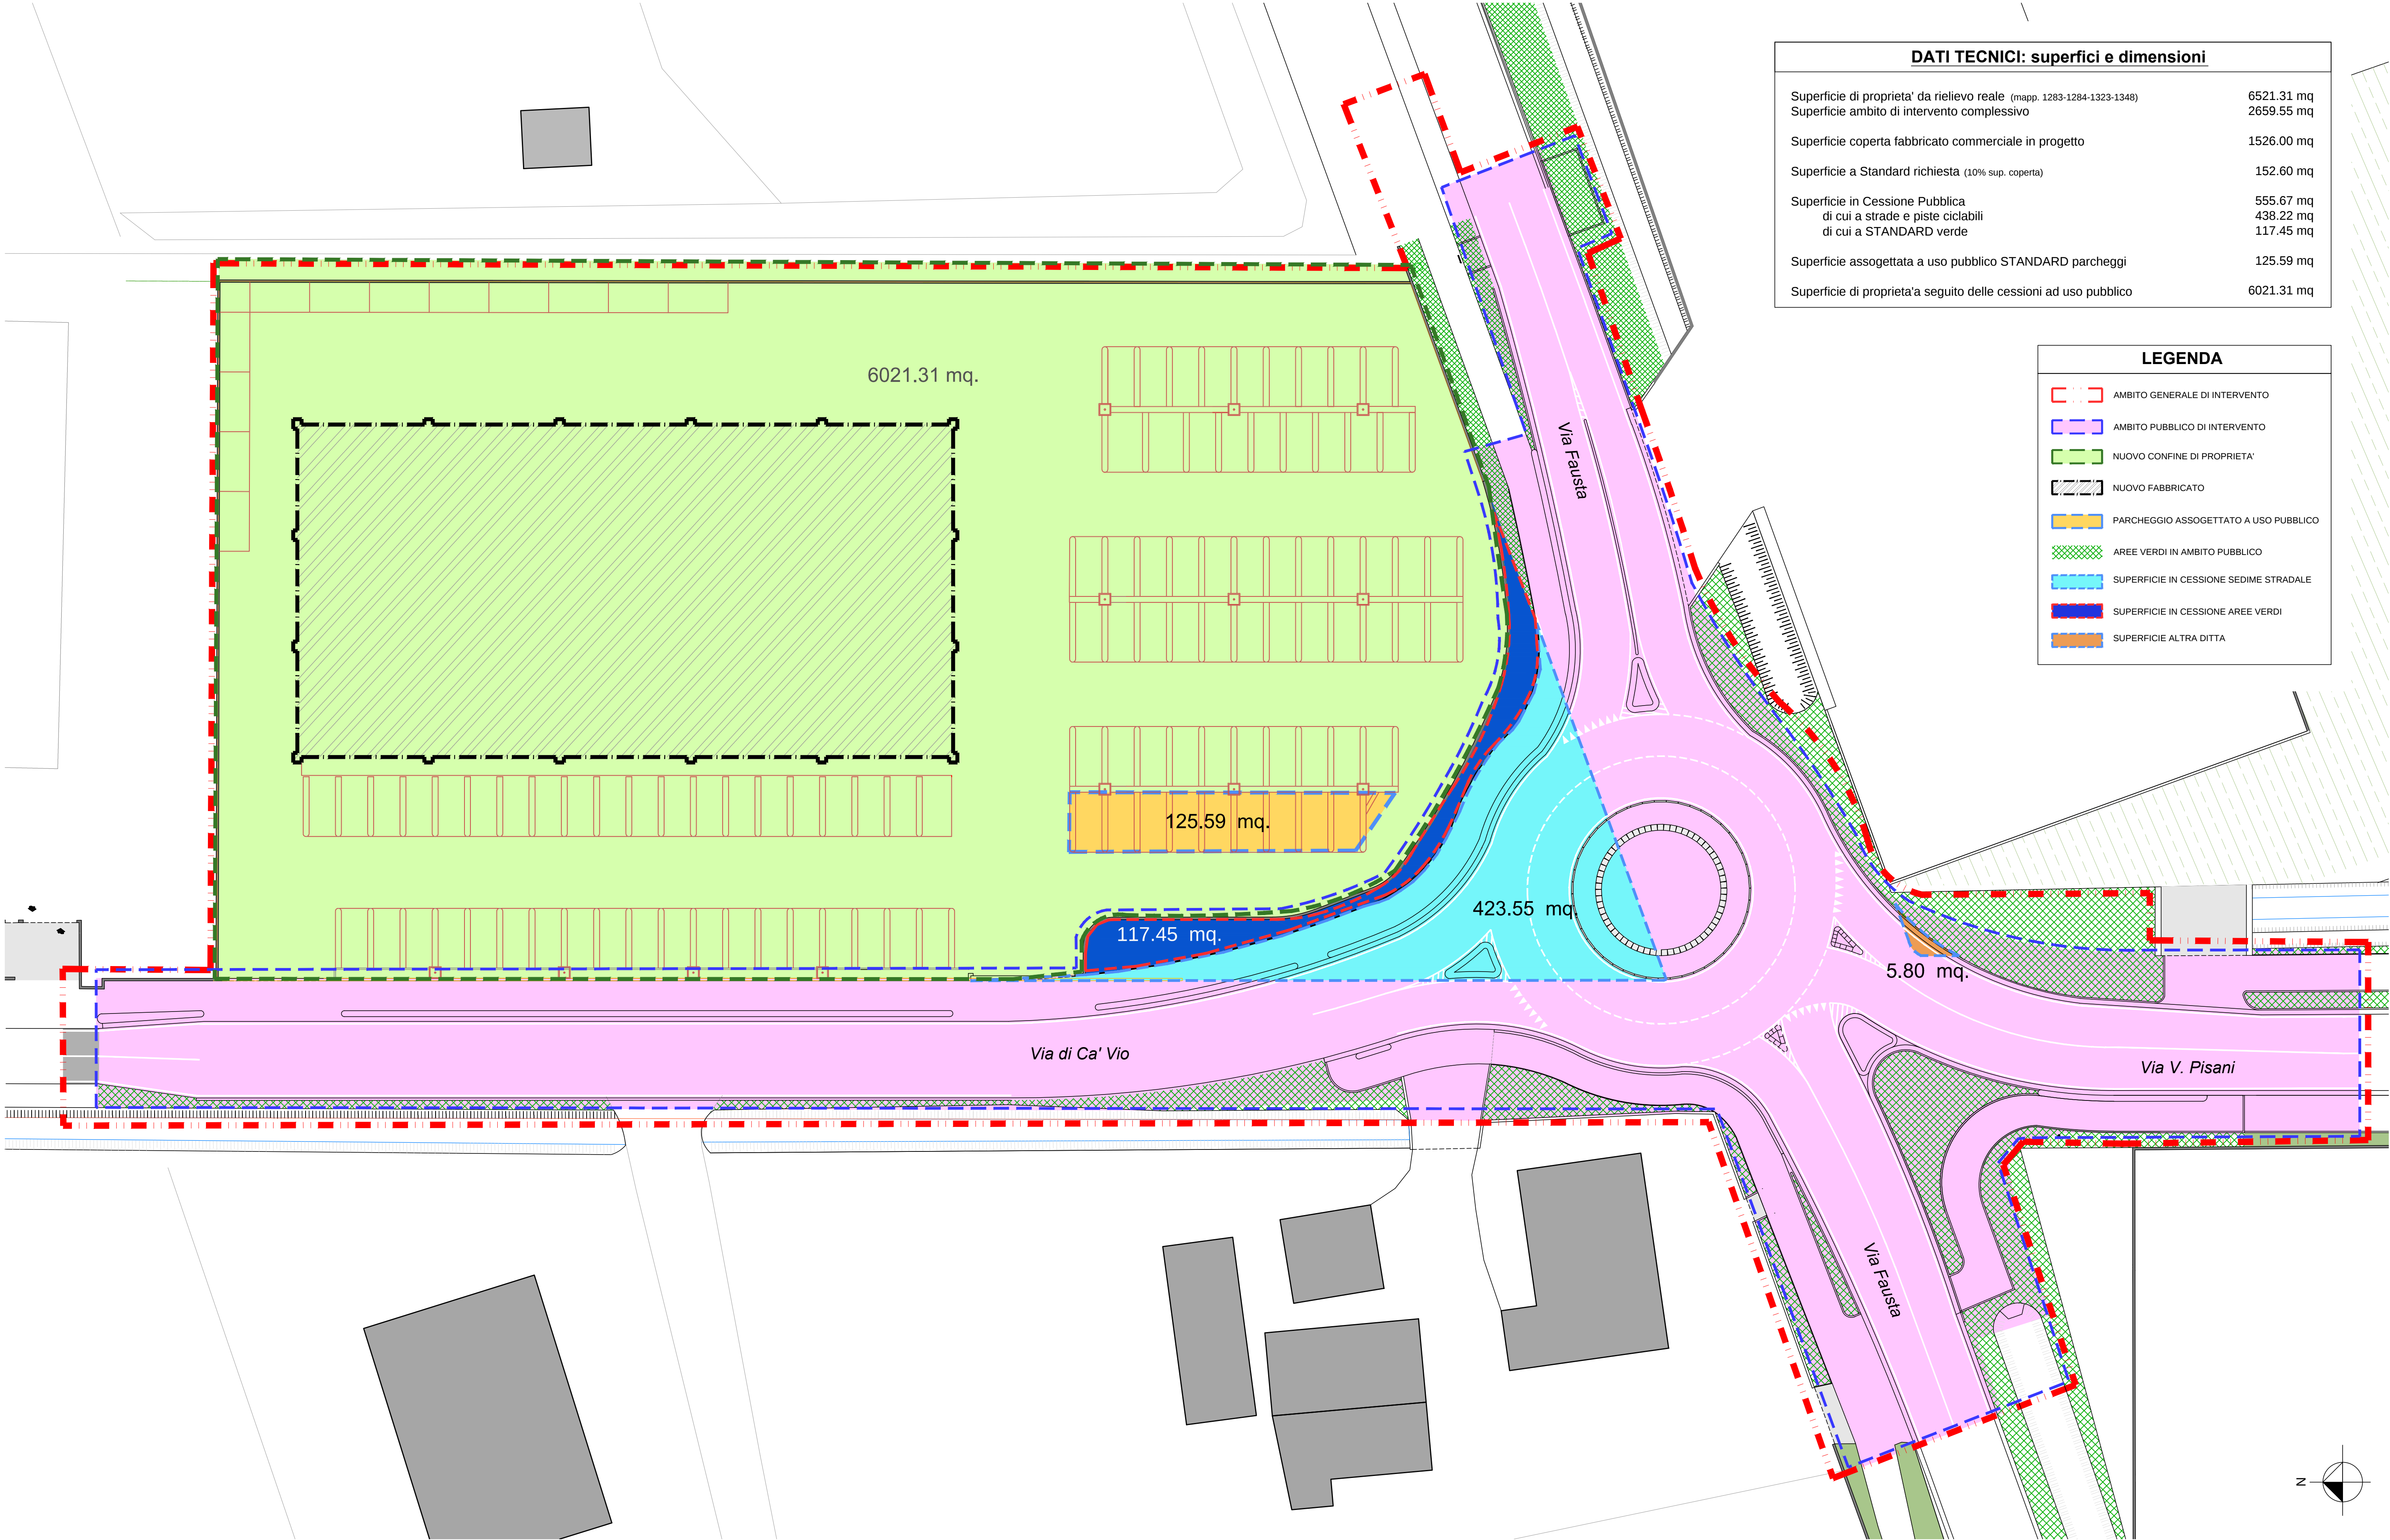

PLANIMETRIA STATO DI PROGETTO

DATI TECNICI: superfici e dimensioni	
Superficie di proprieta' da rilievo reale (mapp. 1283-1284-1323-1348)	6521.31 mq
Superficie ambito di intervento complessivo	2659.55 mq
Superficie coperta fabbricato commerciale in progetto	1526.00 mq
Superficie a Standard richiesta (10% sup. coperta)	152.60 mq
Superficie in Cessione Pubblica di cui a strade e piste ciclabili di cui a STANDARD verde	555.67 mq 438.22 mq 117.45 mq
Superficie assoggettata a uso pubblico STANDARD parcheggi	125.59 mq
Superficie di proprieta'a seguito delle cessioni ad uso pubblico	6021.31 mq

LEGENDA	
	AMBITO GENERALE DI INTERVENTO
	AMBITO PUBBLICO DI INTERVENTO
	NUOVO CONFINE DI PROPRIETA'
	NUOVO FABBRICATO
	PARCHEGGIO ASSOGETTATO A USO PUBBLICO
	AREE VERDI IN AMBITO PUBBLICO
	SUPERFICIE IN CESSIONE SEDIME STRADALE
	SUPERFICIE IN CESSIONE AREE VERDI
	SUPERFICIE ALTRA DITTA

