

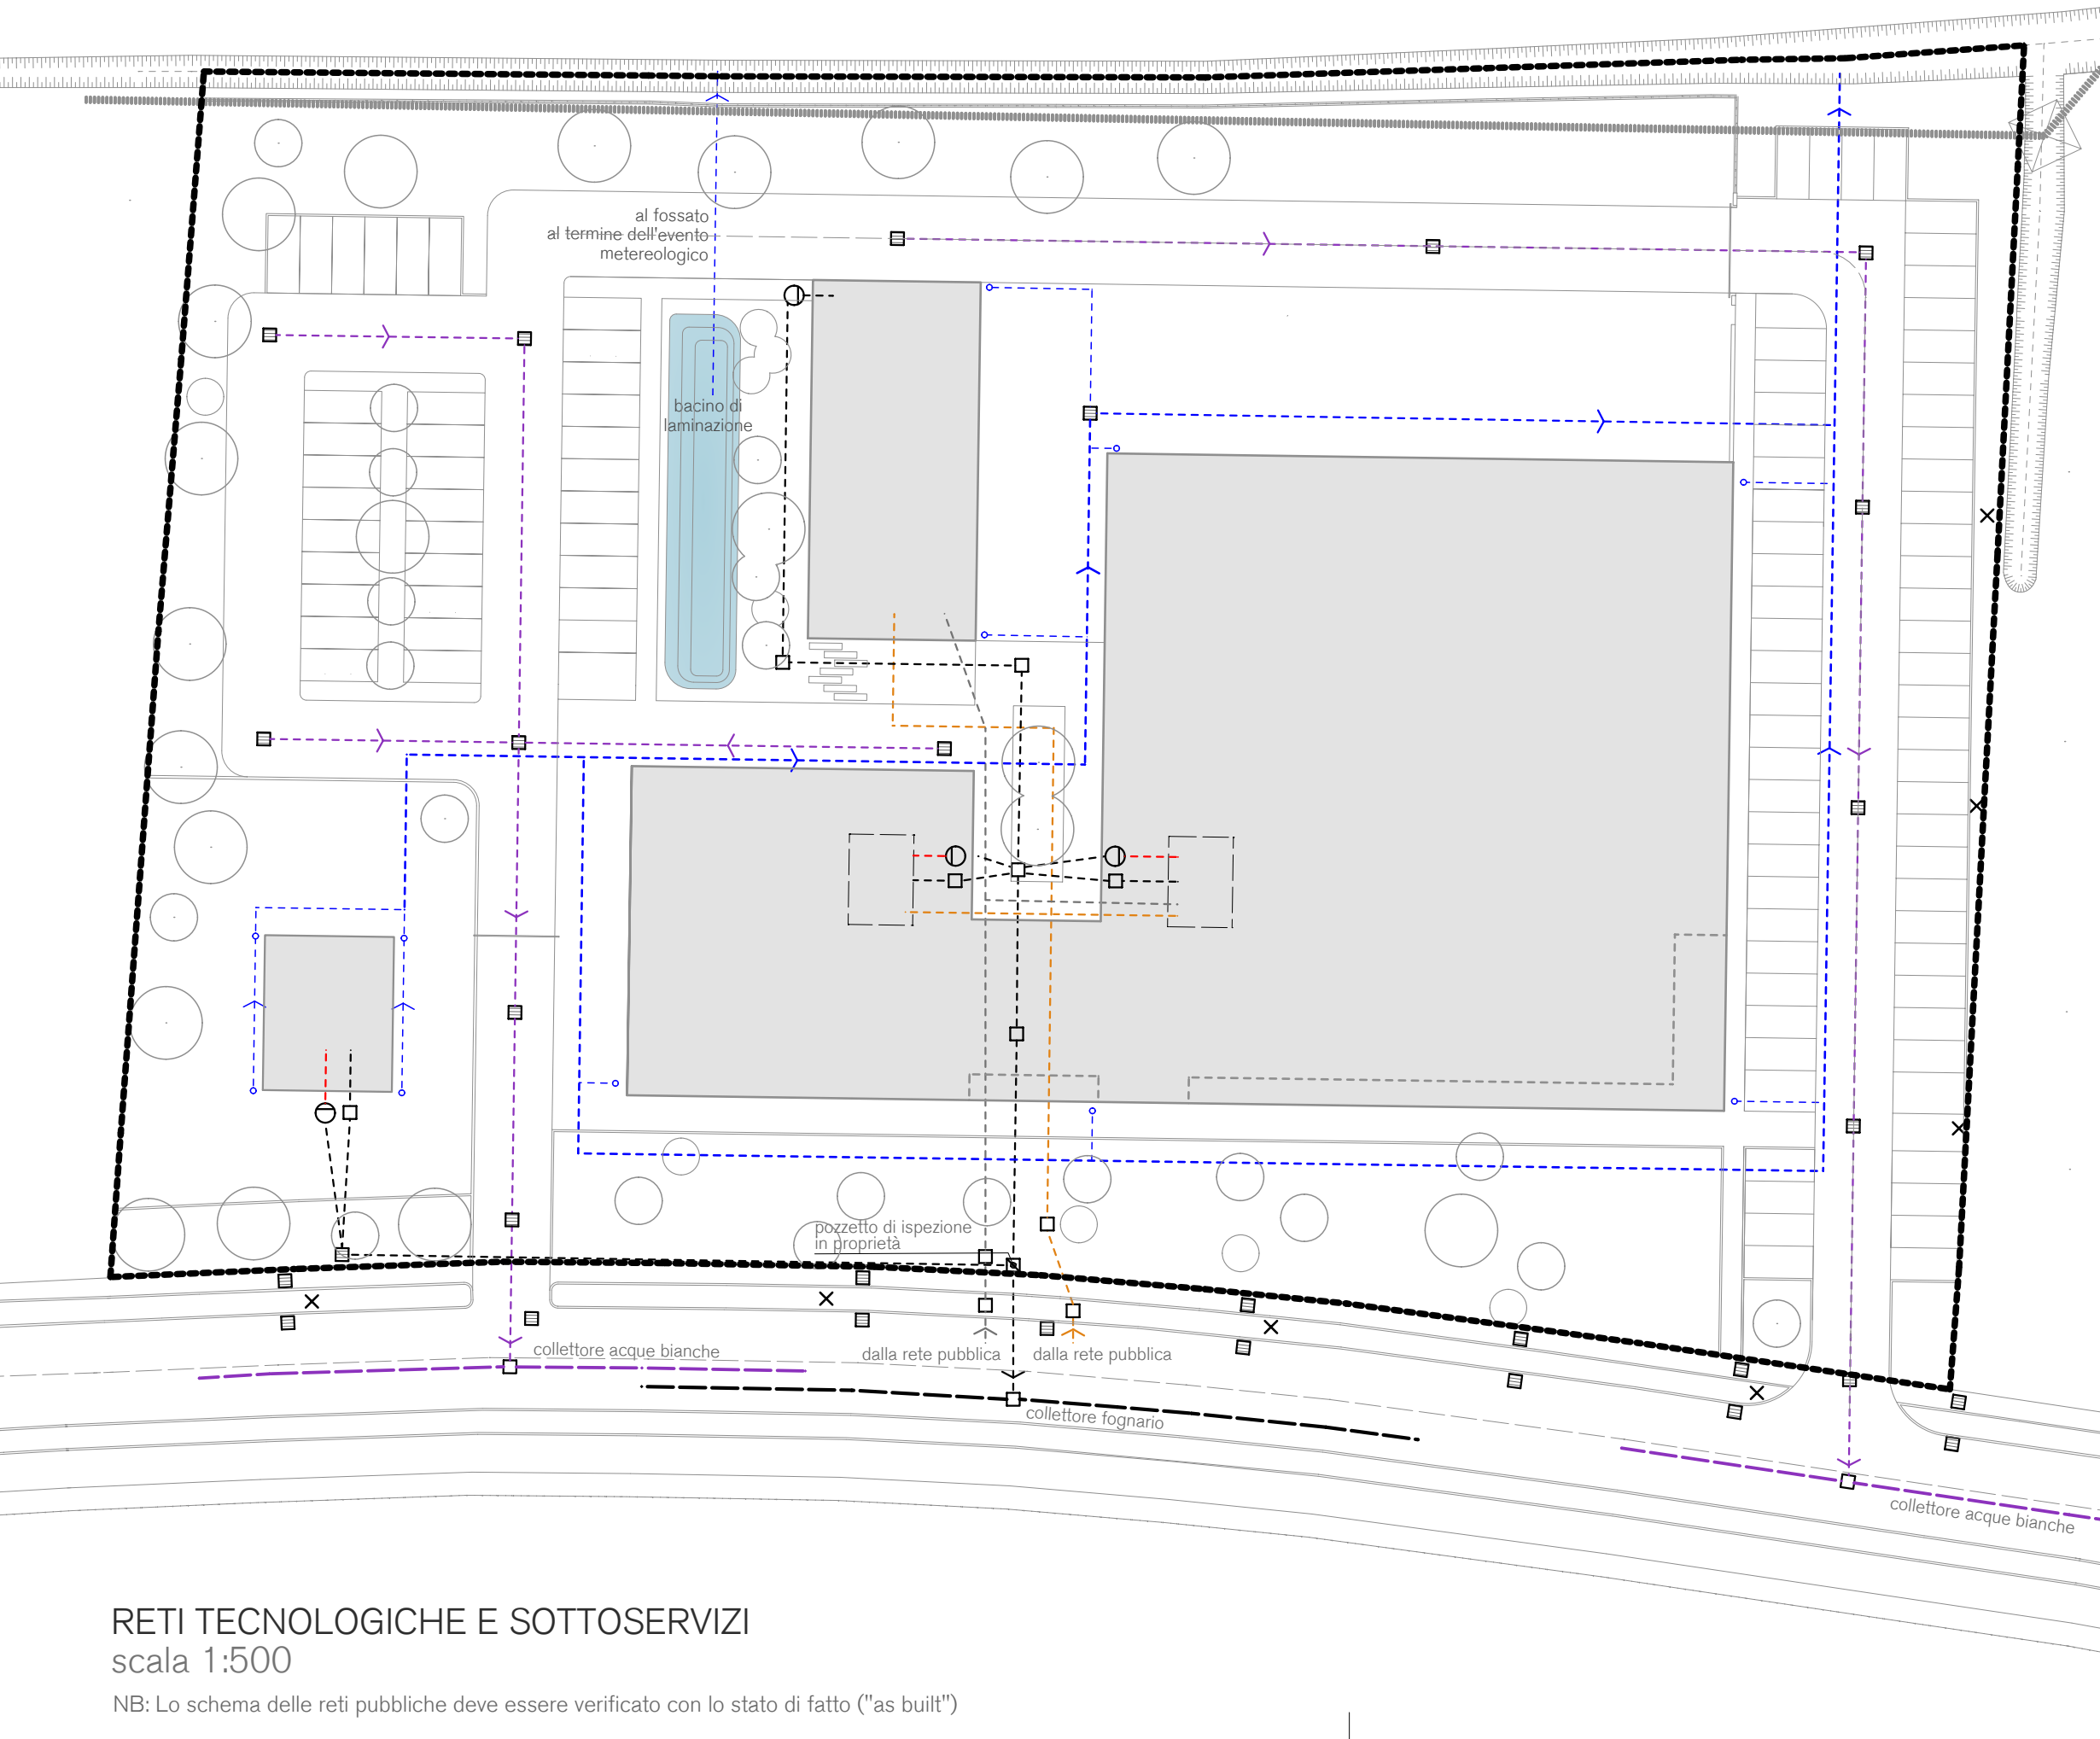
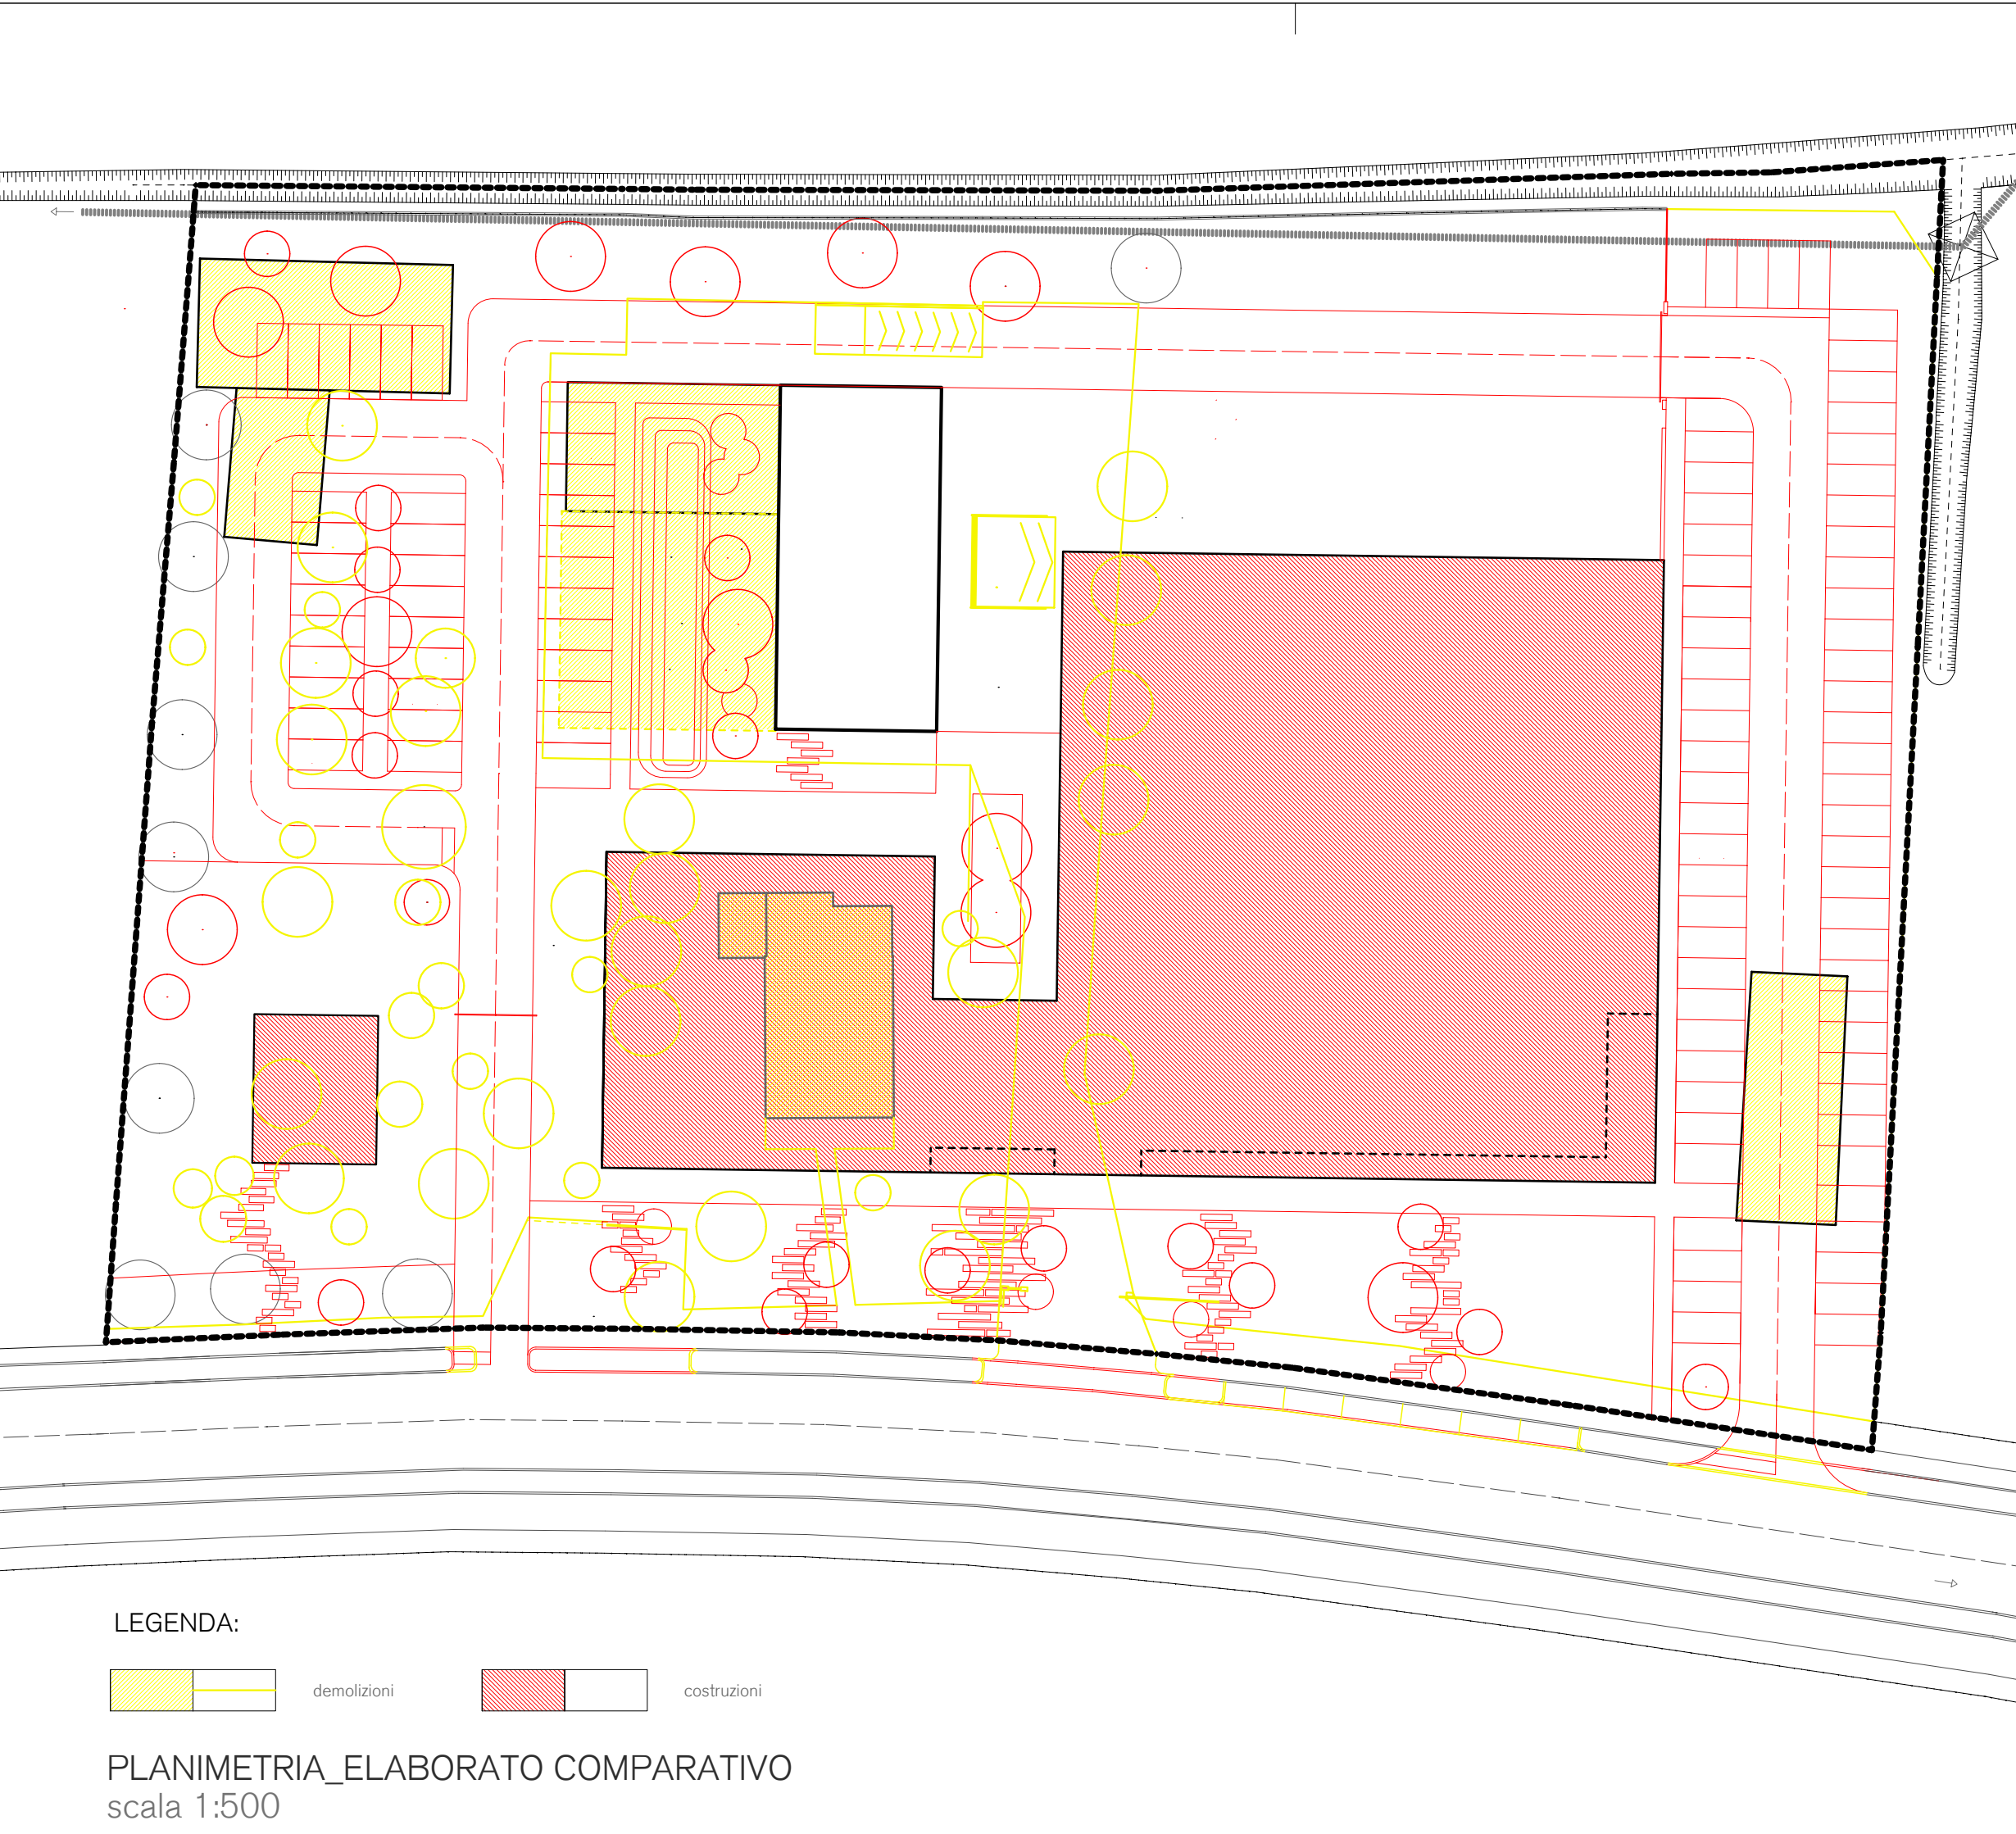
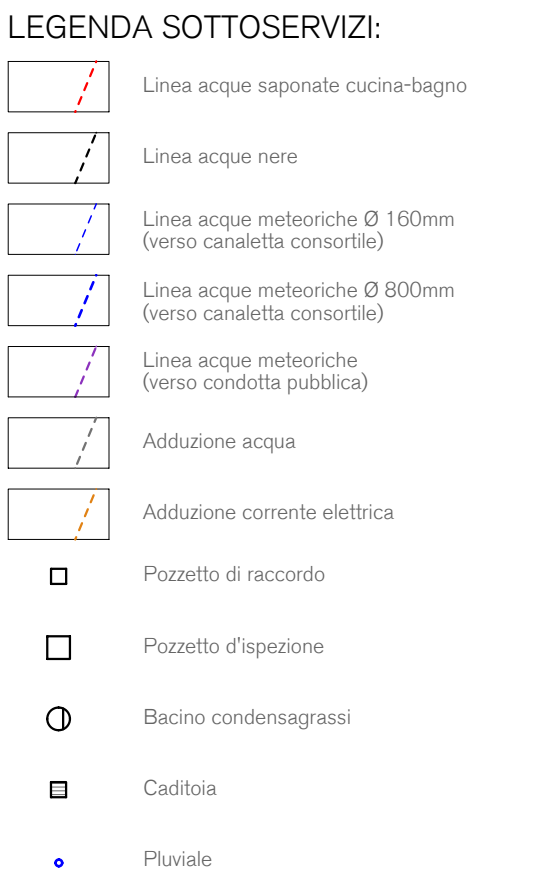


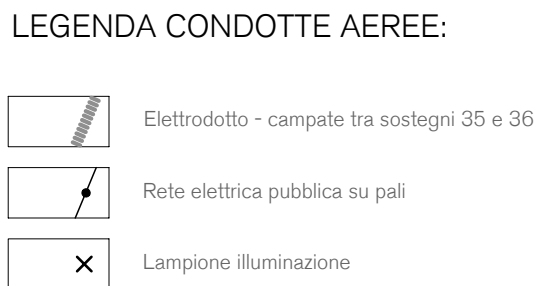

TIPOLOGIE DI SUPERFICI		
stato di fatto		
Tipo di suolo	grado di permeabilità	mq
Occupato da fabbricati	impermeabile	1004,7
Marciapiedi	impermeabile	15152,1
Strade in ghiaia/stabilizzato/betonelle drenanti	pavimento semidrenante	0
Area verdi	permeabile	11061,02
totale		13508,93

stato di progetto		
Tipo di suolo	grado di permeabilità	mq
Occupato da fabbricati	impermeabile	3739,4
Marciapiedi	impermeabile	1095,35
Strade in ghiaia/stabilizzato/betonelle drenanti	pavimento semidrenante	4308,11
Area verdi	permeabile	4366,07
totale		13508,93

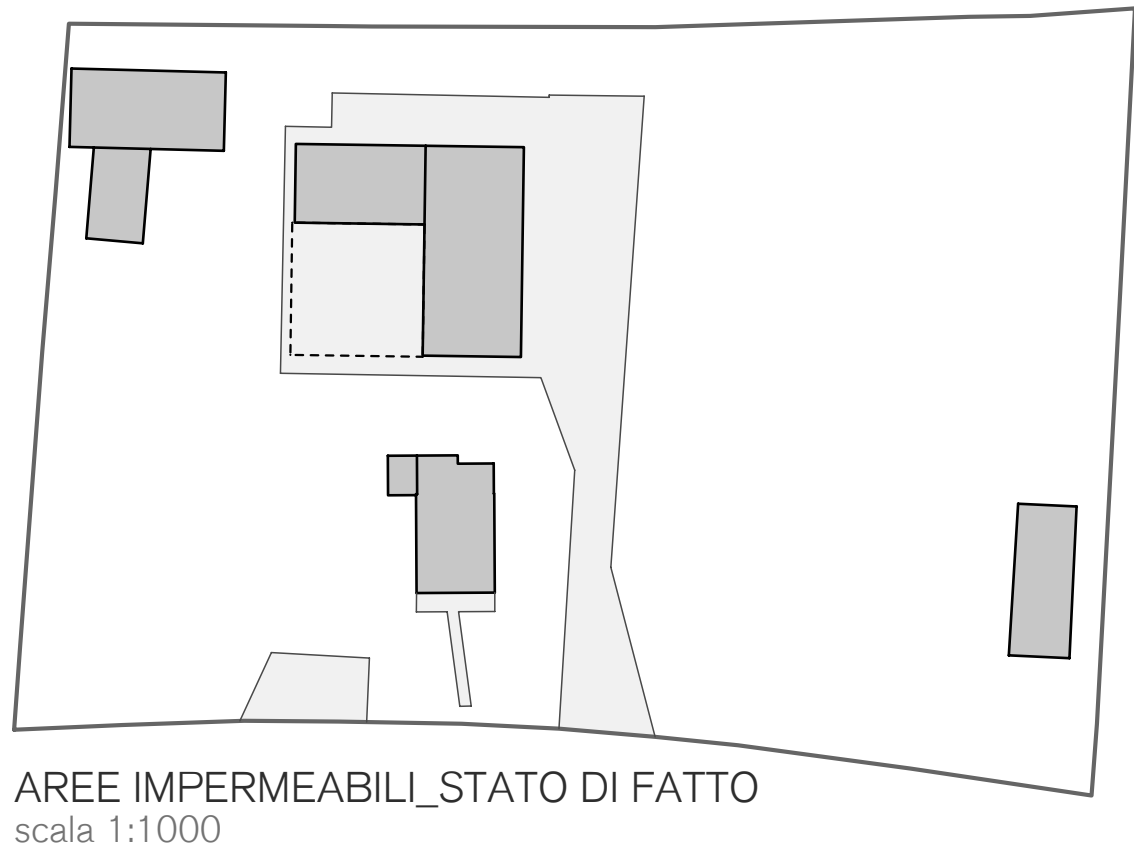

VALERI ZOA architetti associati

Comittere:
DOMUS NOVA s.a.s. Via Baracca 80, 30013 Cavallino-Treporti ct n. p.l. 0306920074
ITTICA CENTER s.r.l. Via Baracca 80, 30013 Cavallino-Treporti ct n. p.l. 02463100077
BOZZATO Bernardetto Via Baracca 82, 30013 Cavallino-Treporti ct. BZ2BNR37A12L738X
PADOVAN Paola Via Baracca 82, 30013 Cavallino-Treporti ct. PDVPLA45D6A,736Y

Task:
PROPOSTA DI ACCORDO TRA SOGGETTI PUBBLICI E PRIVATI
(ai sensi dell'art. 6 della L.r. 11/04)

Oggetto: STATO DI PROGETTO Elaborato comparativo, Reti tecnologiche e sottoservizi, Aree impermeabili sdf/sdp		sdp_04	
Comune censuario: Venezia	Sezione: BU	foglio: 49	mappato/1: urban 715-1430 terreni 1430-1450-1453- 1455-1456-1467
Titolare: Progettista:		Scale: 1:500-1:1.000	

Protocollo:	Ente:	Fase:	Rev:	Tec. r.p.	Data stato:	Designazione:	Responsabile:	Nome file:
176-ita	Comune	C	1	110	21/12/2012	M.Persinotto	S.Zoia	176-ita-com-C1-ph112-adj_03
176-ita	Comune	C	2	129	16/04/2013	M.Persinotto	S.Zoia	176-ita-com-C2-ph129-adj_03
176-ita	Comune	C	3	138	26/02/2014	S.Z.	S.Zoia	176-ita-com-C3-ph138-adj_04
176-ita	Comune	C	4	158	09/10/2014	M.Persinotto	S.Zoia	176-ita-com-C4-ph158-adj_04

disegno di proprietà esclusiva dello studio, diretto assoluto di riproduzione a termine di legge

rag. soc. Studio Landa architetti associati di Luca Valeri e Simone Zoia, via Fausta n.403/p int.7, 30013 - Cavallino-Treporti (VE)
e-mail: info@valerizoa.it - web: <http://www.valerizoa.it> - tel: +39.041.587.02.77 - fax: +39.041.587.79.81.2 - piva: 03742160272