


VALLAZZA ENRICO ARCHITETTO

Via Vicenza, 70  
Lido di Jesolo, 30016 - VE  
tel. 0421.971591 - fax. 0421-375066  
E-mail: info@architettovallazza.it  
PEC: enrico.vallazza@archiworldpec.it

|   |   |                                                  |            |
|---|---|--------------------------------------------------|------------|
| ditta   | progetto   | provincia di                                     |            |
| Società Cooperativa Saccagnana Agricola fra produttori ortofrutticoli<br>Via di Ca Vio, 2/a<br>Cavallino-Treporti | Progetto per realizzazione di fabbricato commerciale e modifica alla viabilità esistente a mezzo di accordo pubblico-privato ai sensi dell'art. 6 LR 11/2004 | VENEZIA                                          |            |
|   |   | comune di                                        |            |
|   |   | CAVALLINO-TREPORTI                               |            |
| ubicazione   |   | fg.                                              | map.       |
| disegnatore   |   | Vallazza arch. Enrico<br>Villari arch. Gianpaolo |            |
| Il tecnico   | Vallazza arch. Enrico<br>Villari arch. Gianpaolo   | scala                                            | indicato   |
|   |   | data                                             | Marzo 2015 |
|   |   | disegno n.                                       |            |

04

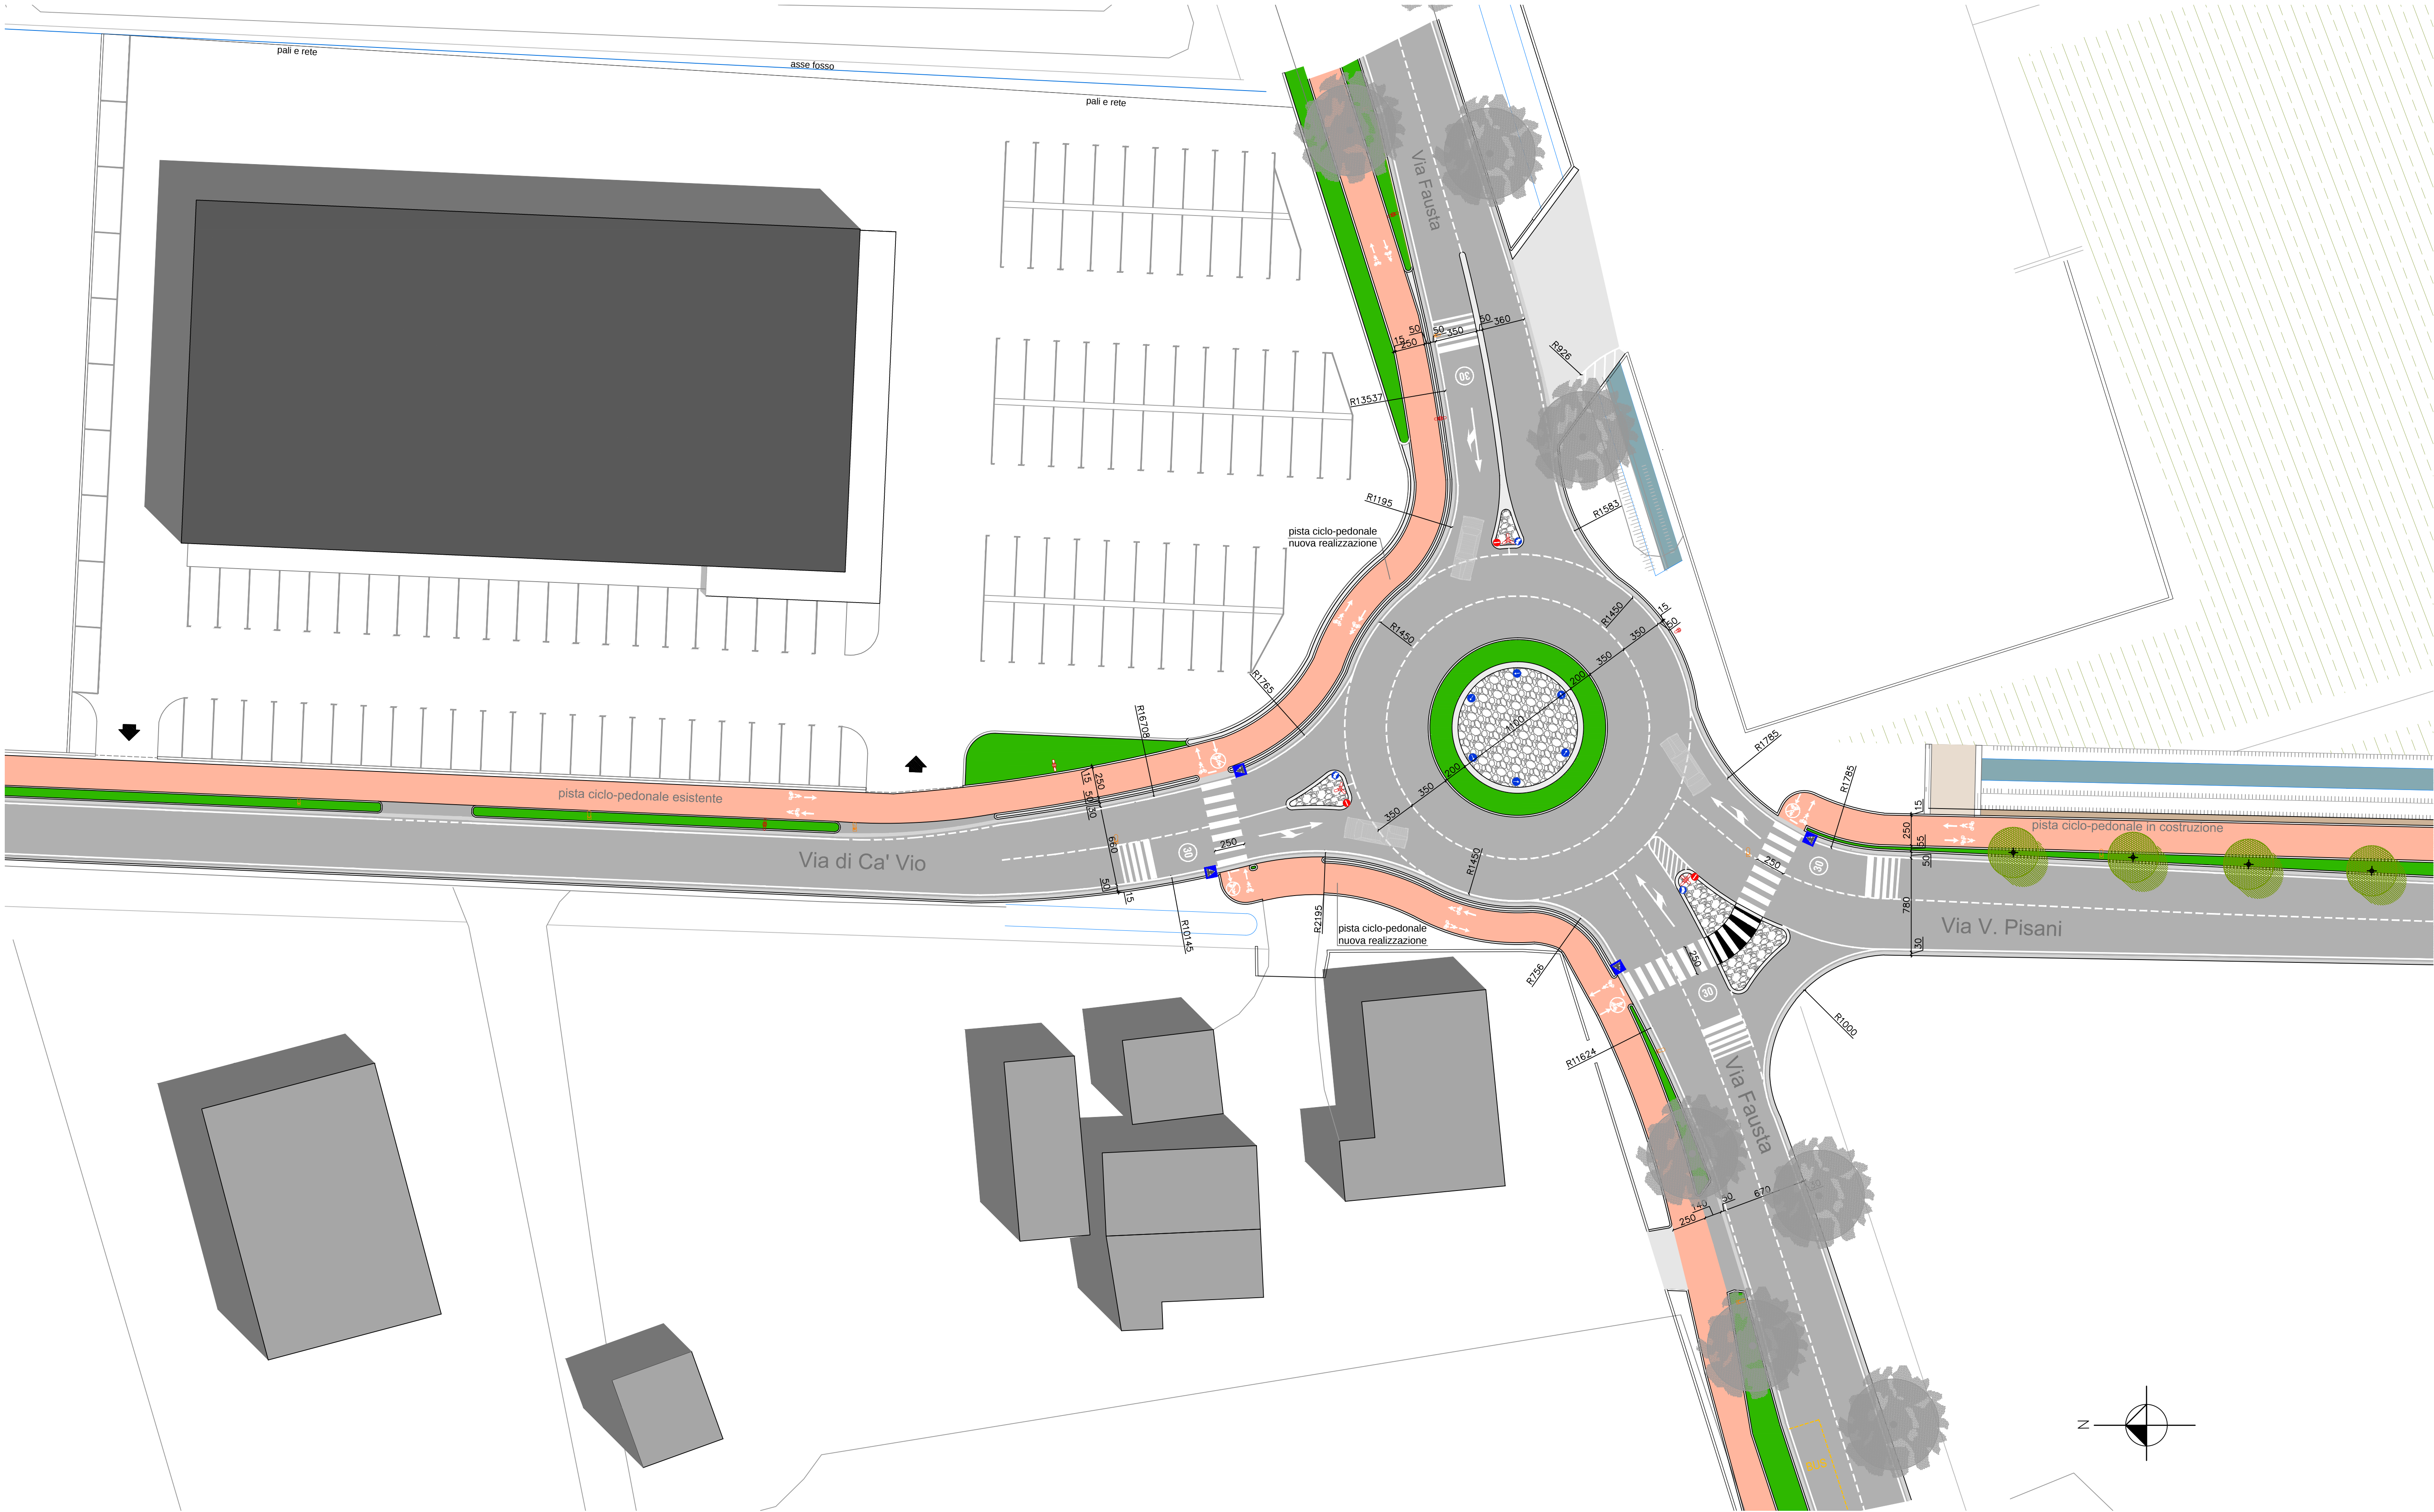

PLANIMETRIA DI PROGETTO - Scala 1:250