
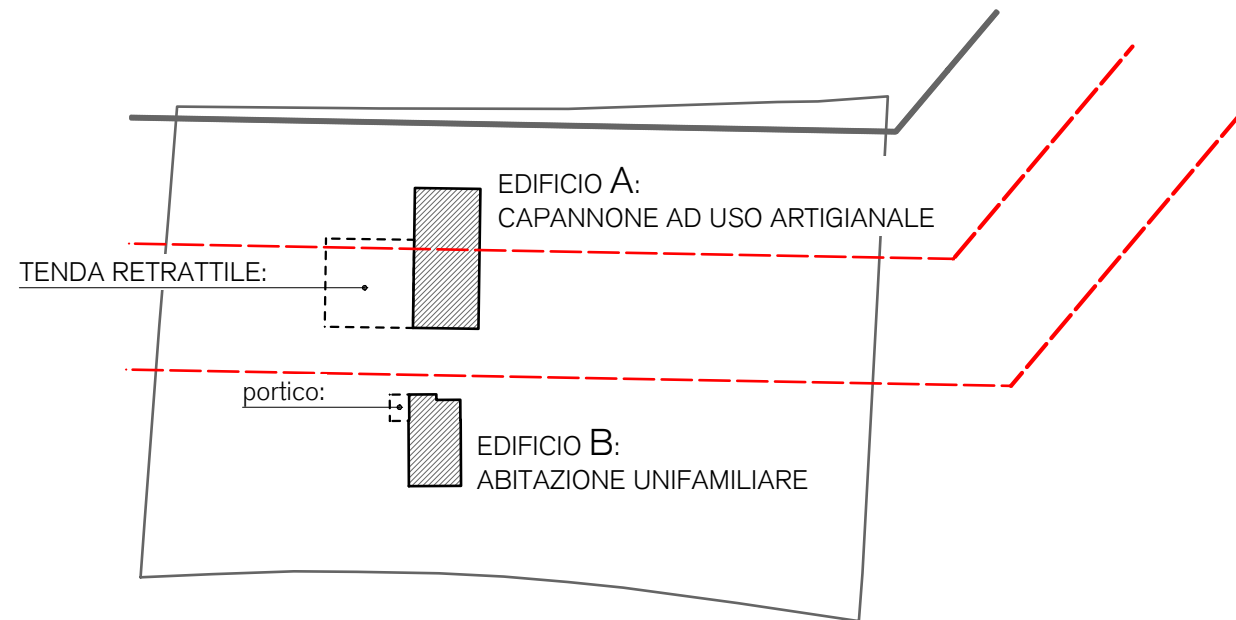
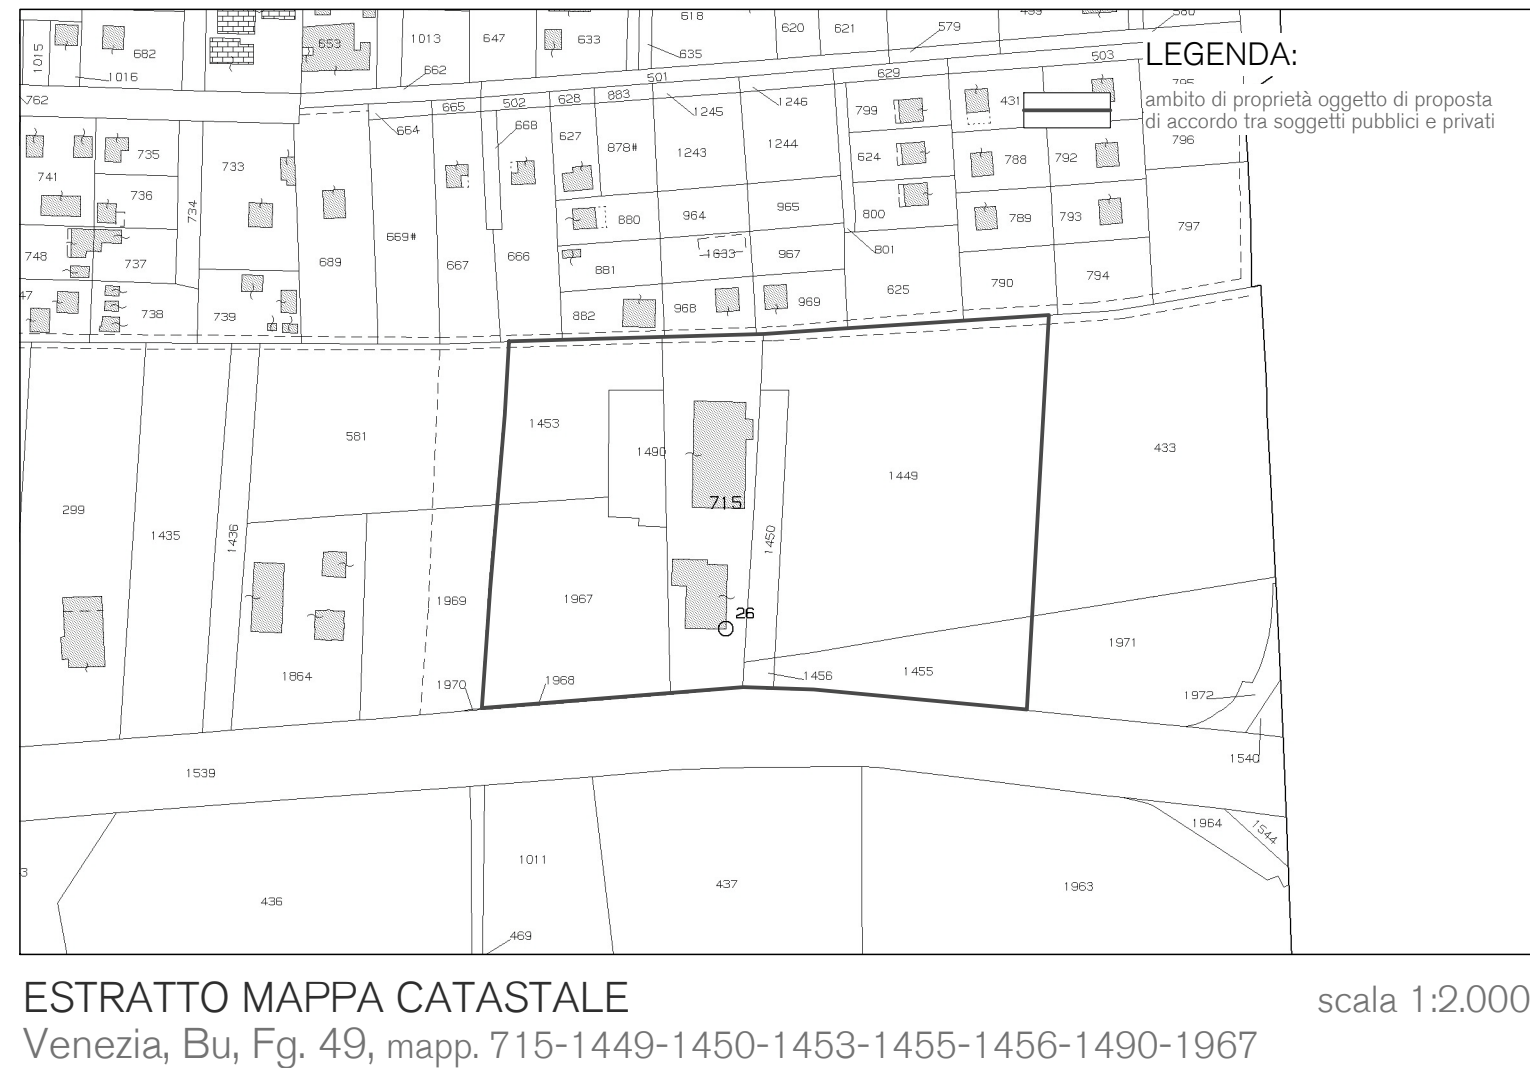
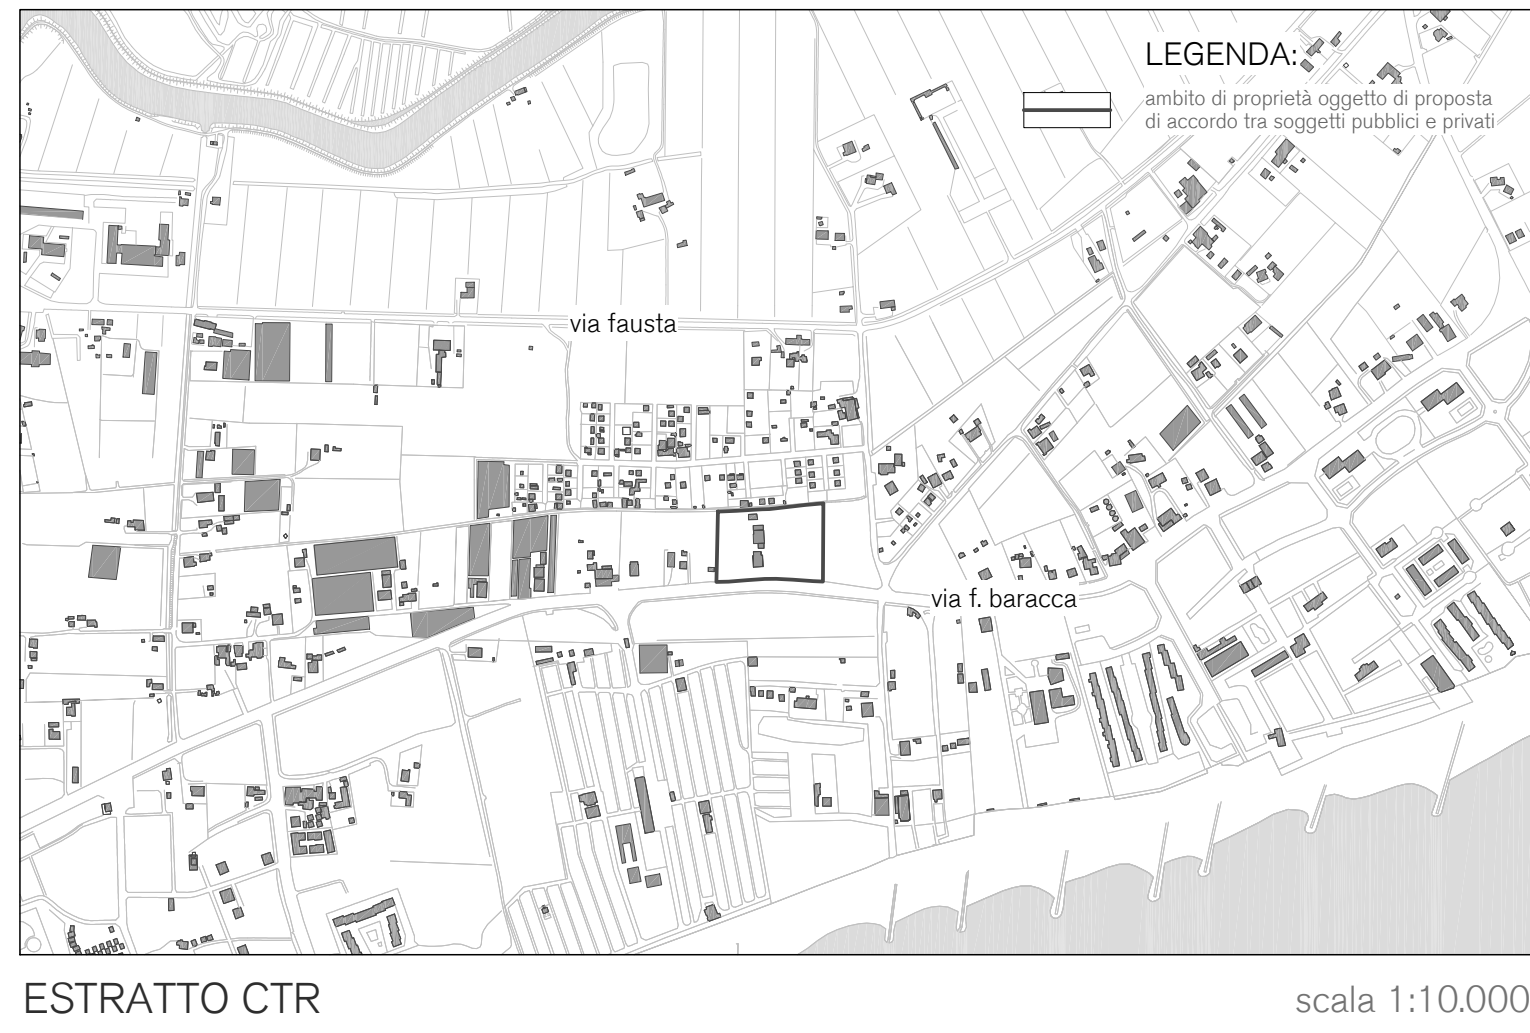
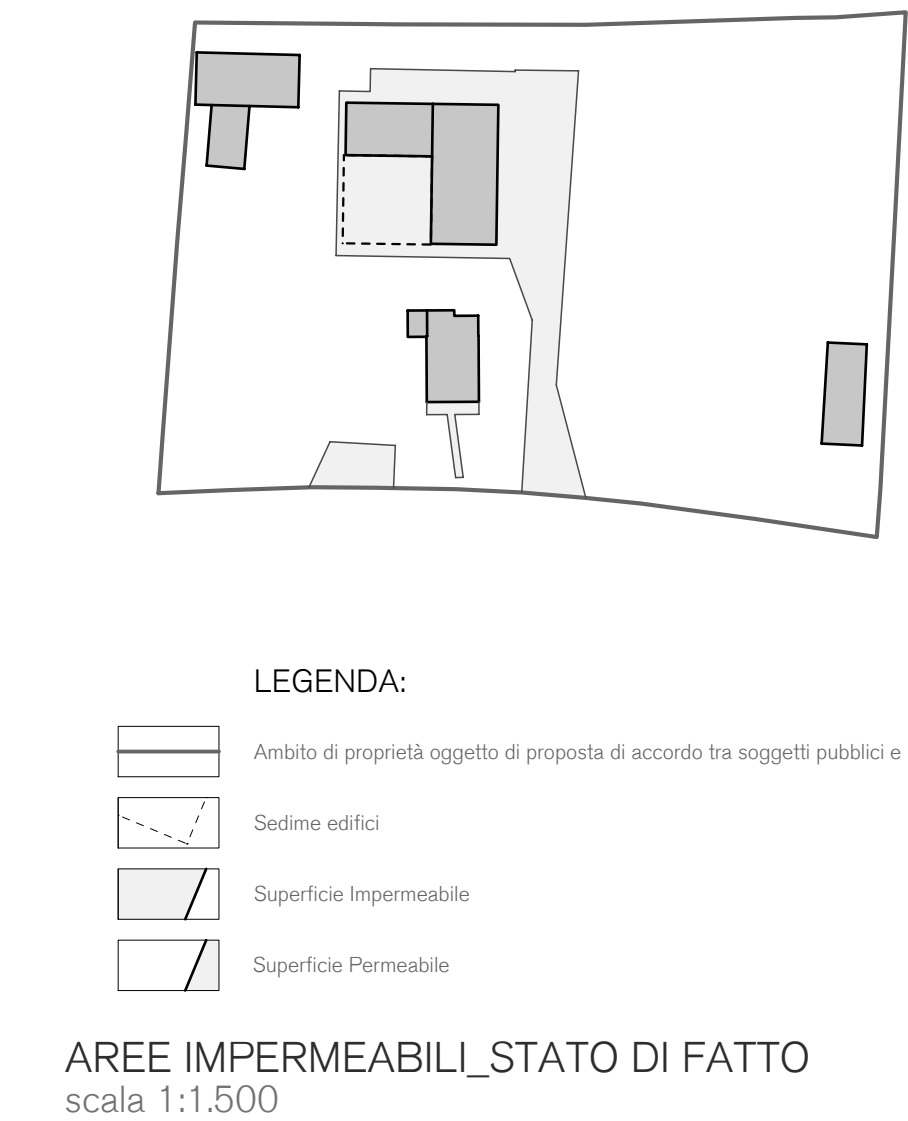
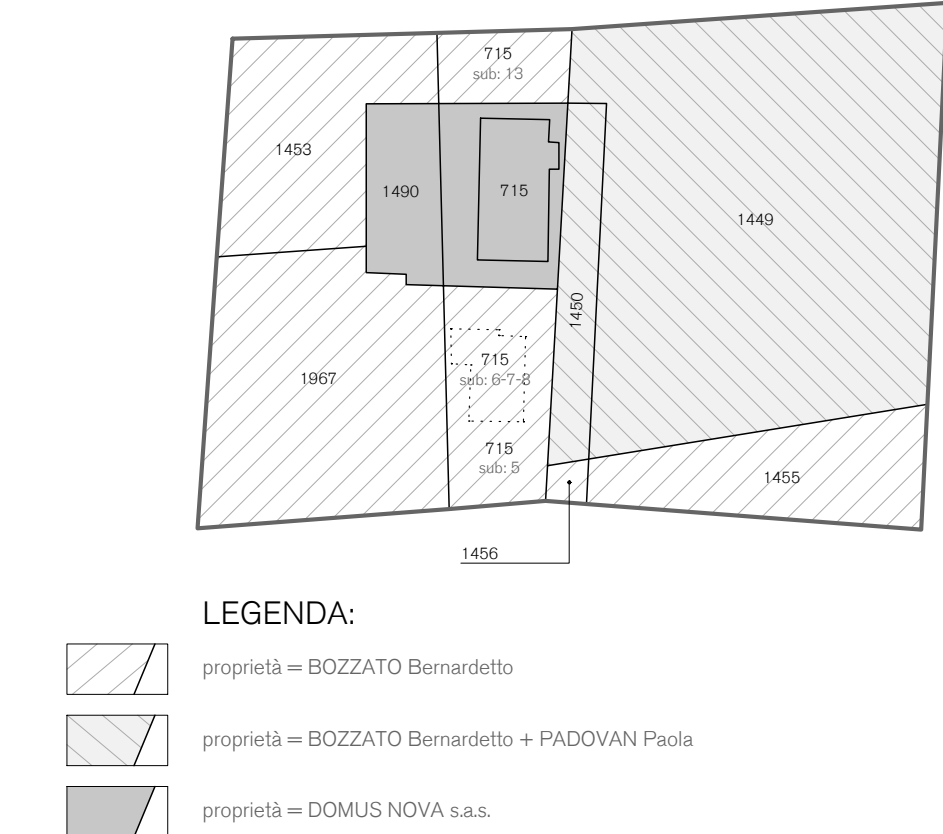
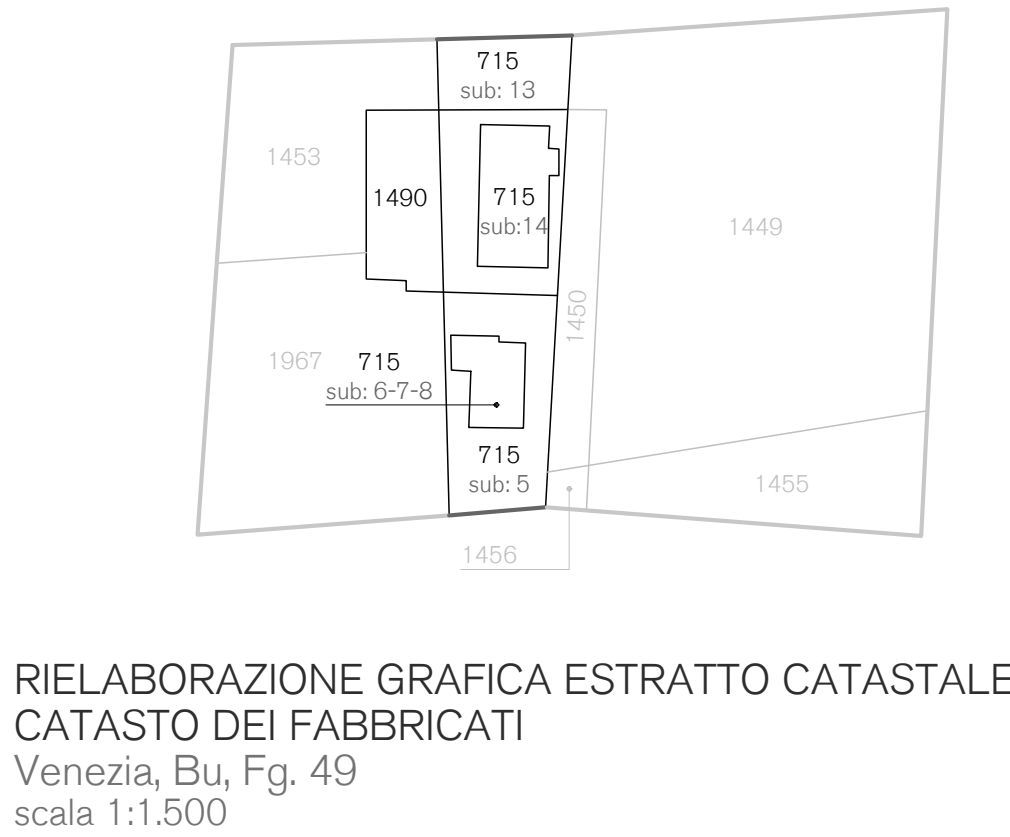
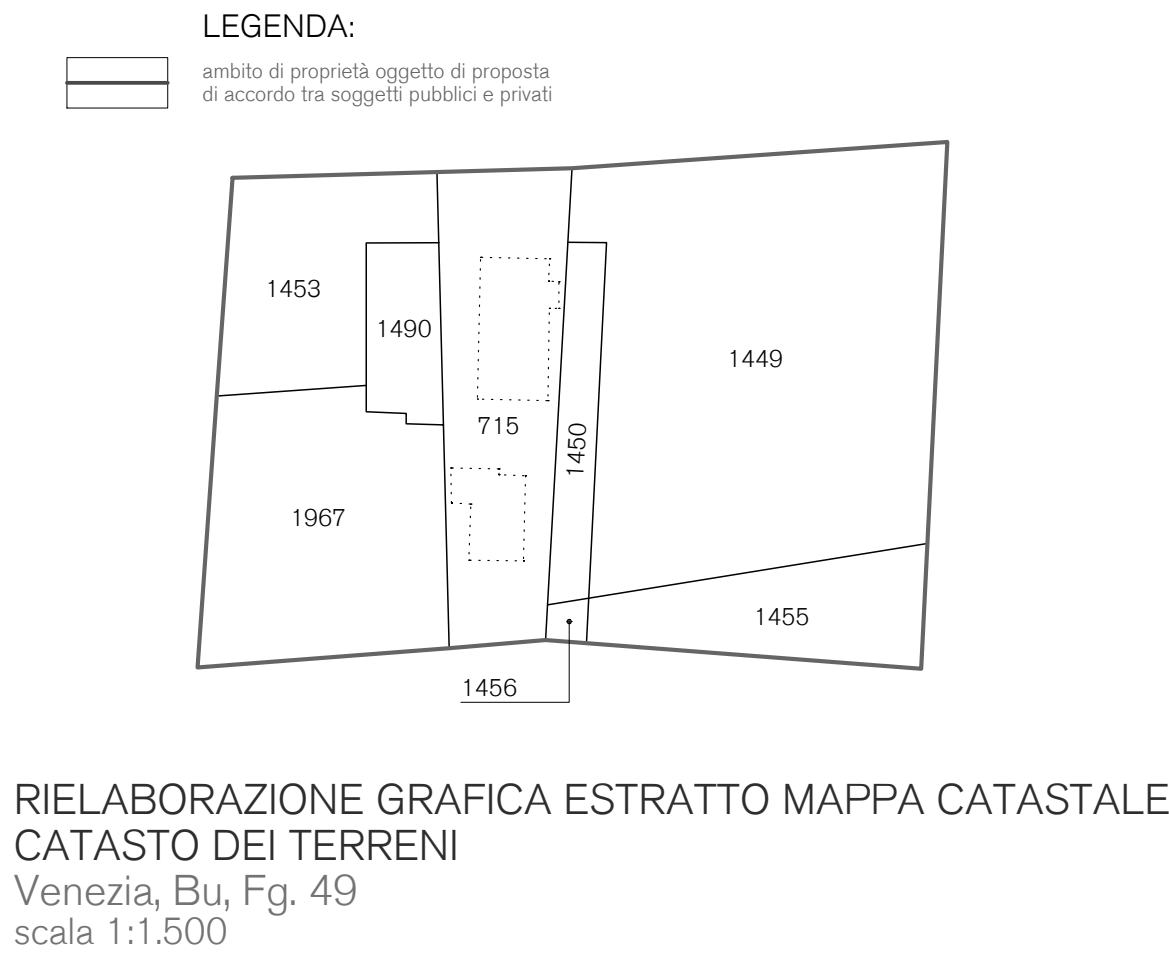


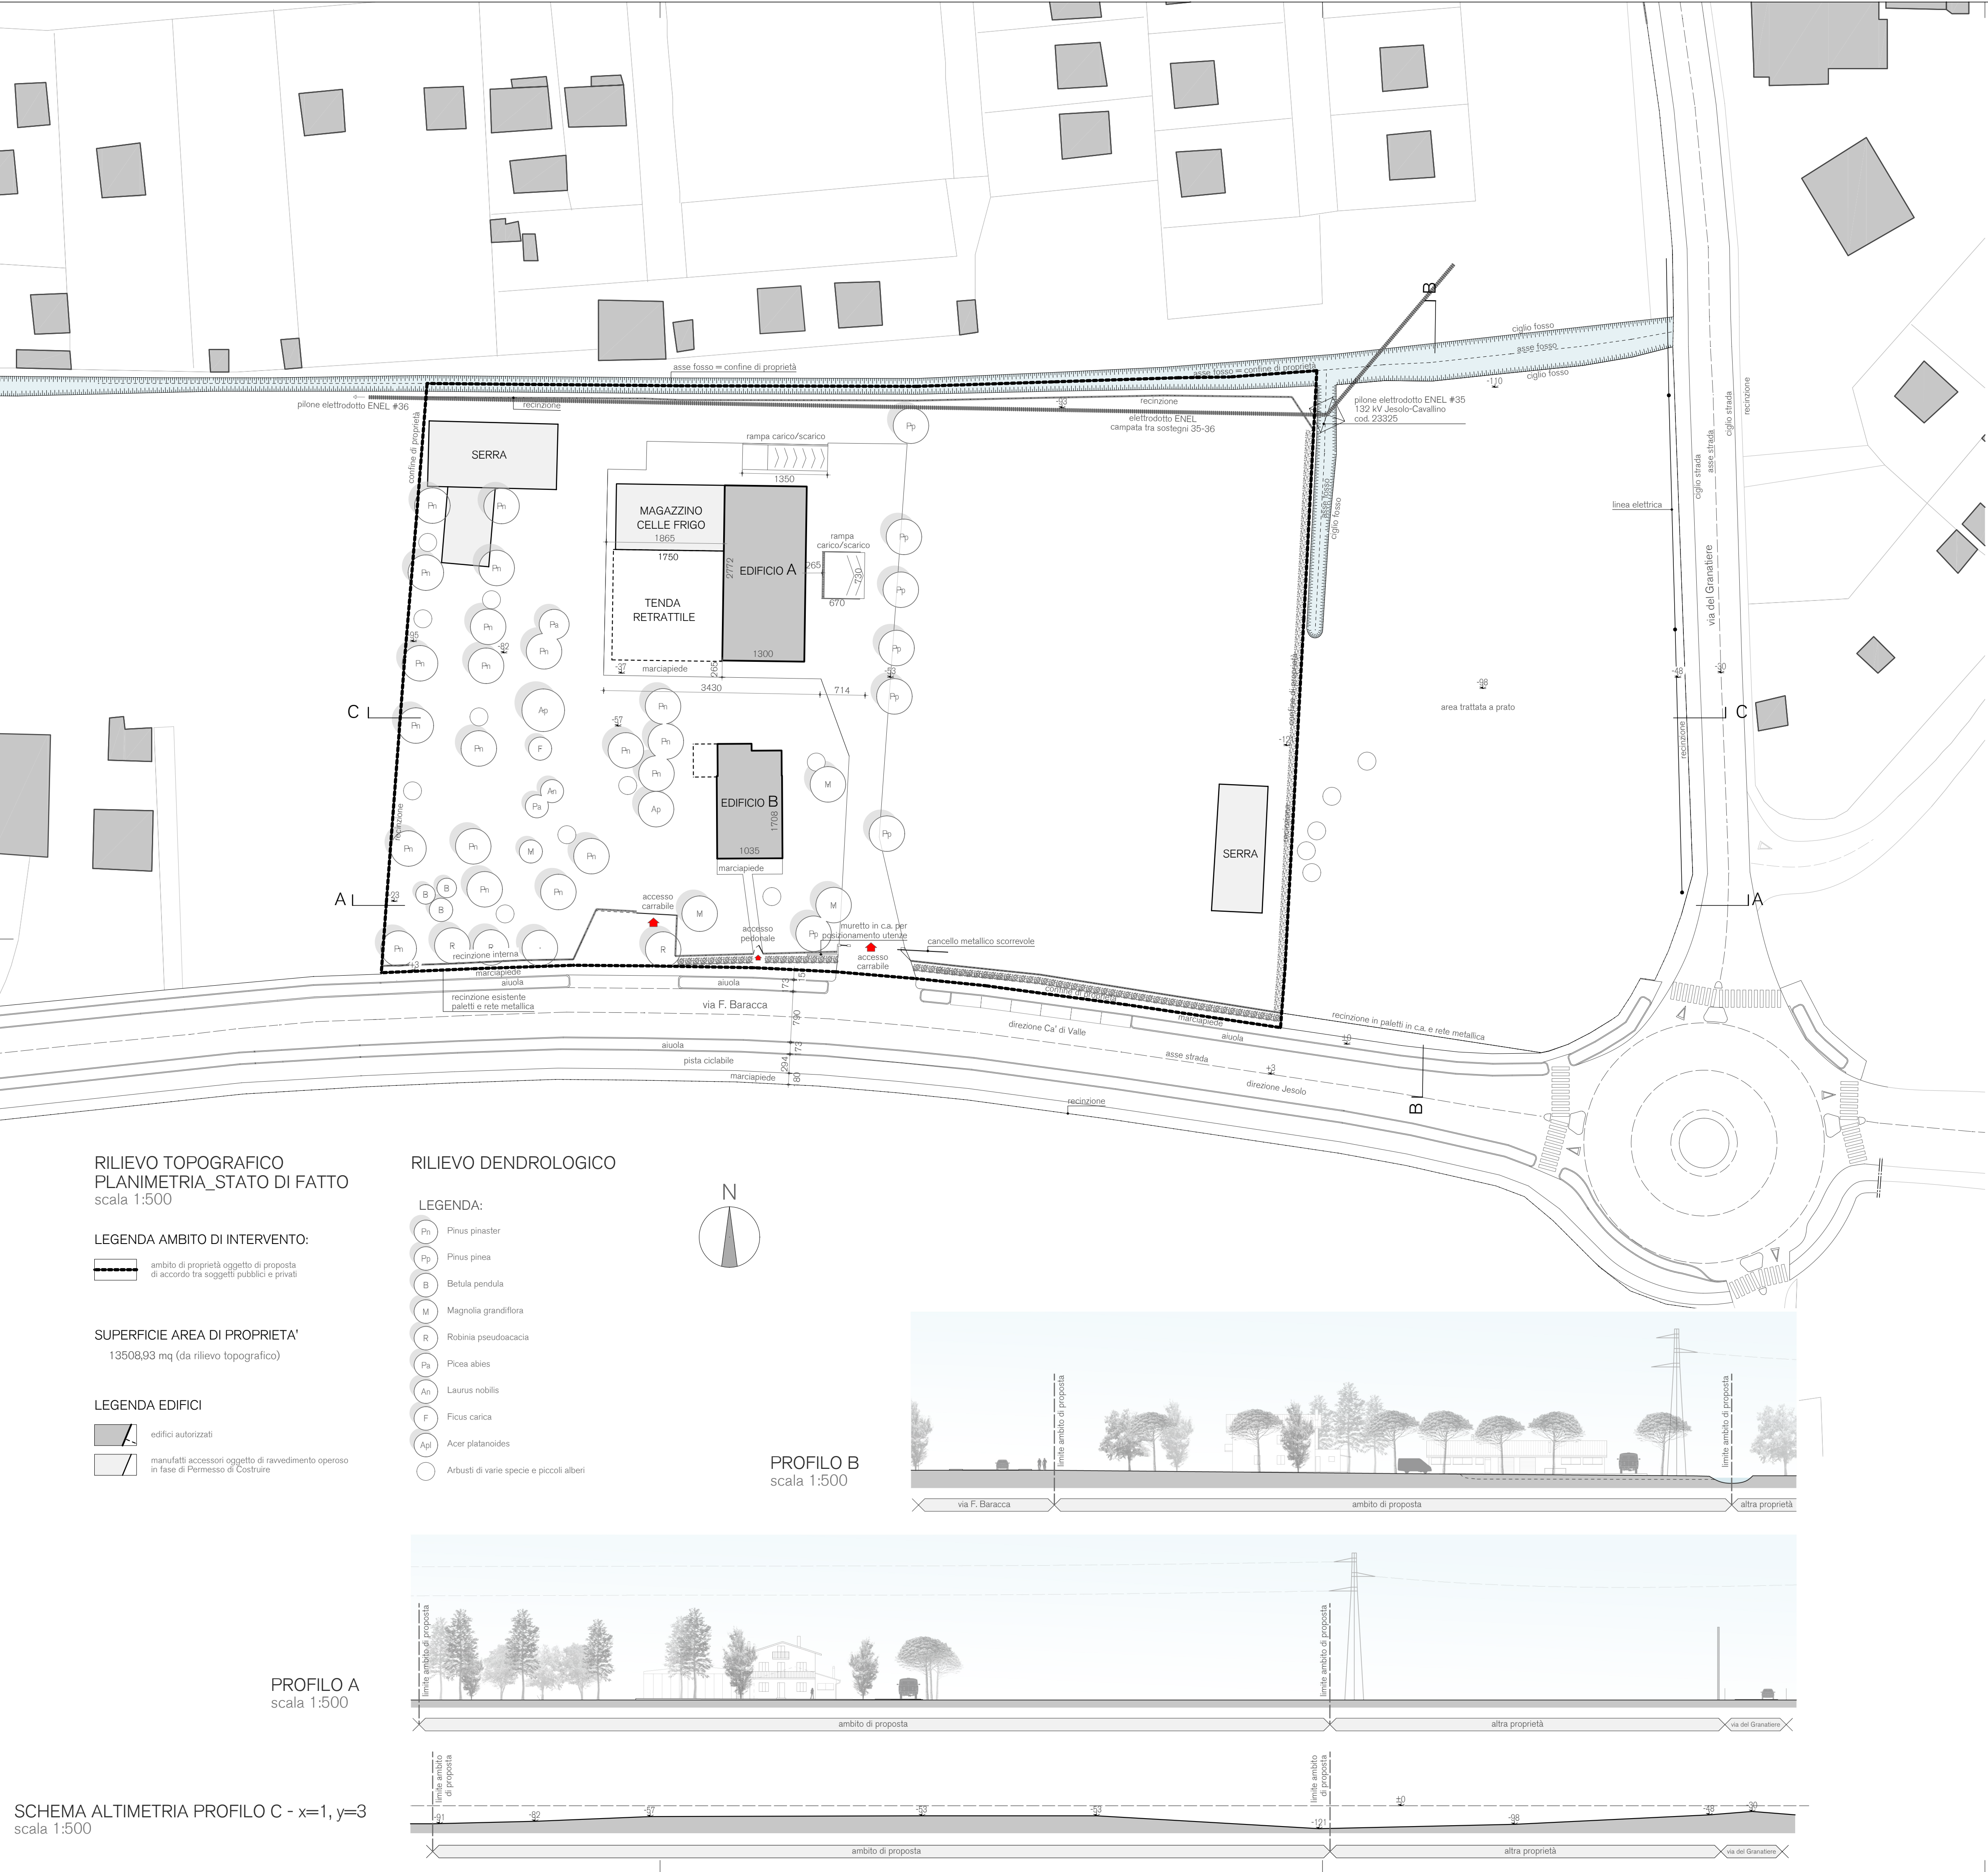

CALCOLO VOLUMI STATO DI FATTO				
	superficie	volume	autorizzazione	data
EDIFICIO A (capannone artigianale)	384,39	1019,2	pa. 104/2000 V.C.Q. 412/2002	20/05/2002 02/04/2003
EDIFICIO B (abitazione unifamiliare)	202,06	1270	pa. 201/2001 prat. san. 17978/c	26/09/1986
TENDA RETRATTILE	300,25	0	pd. 0306/2006	20/07/2007
TOTALE	872,7	2289,2	mc	

VOLUMI AUTORIZZATI_STATO DI FATTO
scala 1:1.500

VALERI.ZOIA architetti associati

Committente:
DOMUS NOVA s.a.s. Via Baracca 80, 30013 Cavallino-Treponti
ITICA CENTER s.r.l. Via Baracca 80, 30013 Cavallino-Treponti
BOZZATO Bernardetto Via Baracca 82, 30013 Cavallino-Treponti
PADOVAN Paola Via Baracca 82, 30013 Cavallino-Treponti

TITOLO:
PROPOSTA DI ACCORDO TRA SOGGETTI PUBBLICI E PRIVATI (ai sensi dell'art. 6 della Lr. 11/04)

Oggetto:
STATO DI FATTO
Estratti mappa: Catastale, CTR, Ridisegno mappe catastali;
Planimetria stato autorizzato, Profili, Conteggio superfici area,
Schema proprietà, Aree impermeabili, Calcolo volumi


Scala: 1:500 - varie

Titolare: Progettista:

Protocollo:	Ente:	Fase:	Rev.:	Tav. p.c.	Data elab.:	Disegnato:	Responsabile:	Nome file:
176-8a	Comune	C	1	102	21/12/2012	M.Persicotto	S.Zia	176-8a-con-C1-pa102-sat.01
176-8a	Comune	C	2	191	10/04/2013	M.Persicotto	S.Zia	176-8a-con-C2-pa191-sat.01
176-8a	Comune	C	3	191	26/09/2014	M.Persicotto	S.Zia	176-8a-con-C3-pa191-sat.01
176-8a	Comune	C	4	151	09/10/2014	M.Persicotto	S.Zia	176-8a-con-C4-pa151-sat.01

Data emissione:

disegno di proprietà esclusiva dello studio, divieto assoluto di riproduzione a termine di legge

rag. soc. Studio Lands architetti associati di Luca Valeri e Simone Zioia, via Fausta n.403/b int.7, 30013 - Cavallino-Treponti (VE)
e-mail: info@valerizoia.it - web: <http://www.valerizoia.it> - tel. +39.041.537.0277 - fax +39.041.53.79.812 - posta GDT 42160272